



Dichiarazione protocollo n. _____ del _____	
Planimetria di u.i.u. in Comune di Craveggia	
Localita' Elio	civ. SNC
Identificativi Catastali: Sezione: Foglio: 26 Particella: 196 Subalterno:	Compilata da: Iaria Lorenzo Iscritto all'albo: Architetti Prov. Verbano Cusio Ossola N. 00611

Scheda n. 1      Scala 1:200

**Pianta Piano Terra (seminterrato)**  
 H. = 2,40 m

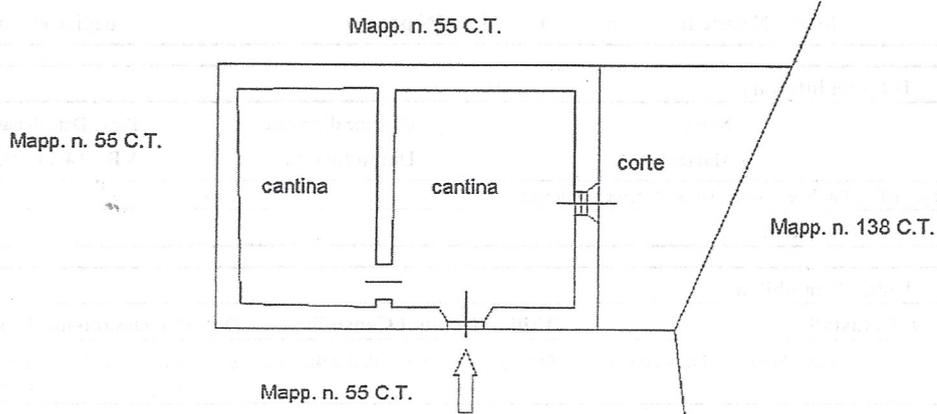

**Pianta Piano Primo (rialzato)**  
 H. = 2,40 m

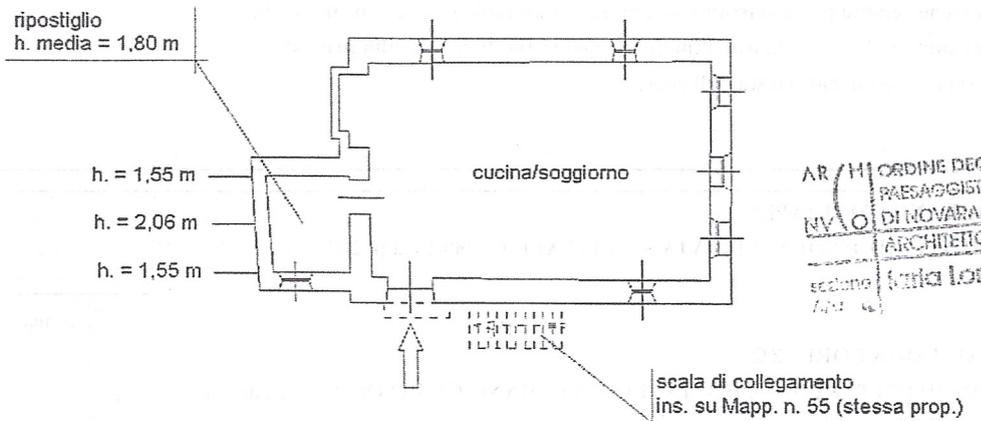

**Pianta Piano Secondo (sottotetto)**  
 H. media = 1,78 m

