


PIANTA PIANO TERRA      Scala 1/50

pavimentazione in lastre di pietra

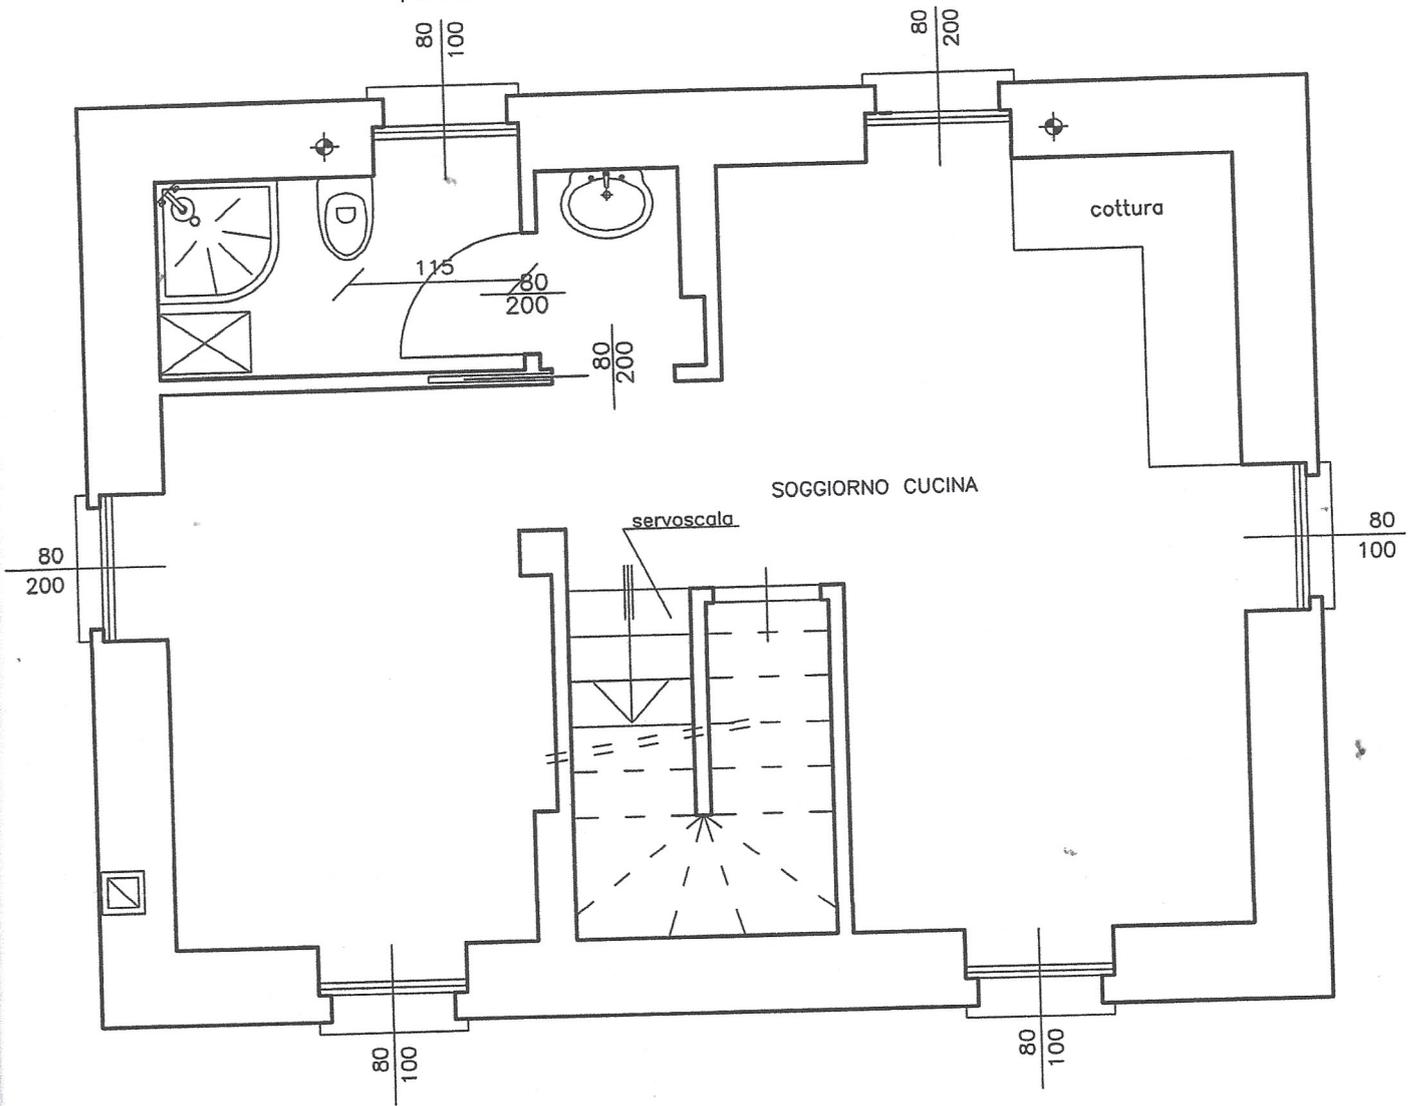

PIANTA PIANO PRIMO      Scala 1/50

