

MODULARIO  
F. rig. rend. 467




MINISTERO DELLE FINANZE  
DIPARTIMENTO DEL TERRITORIO  
**CATASTO EDILIZIO URBANO** (RDL 13-4-1939, n. 652)


MOD. **BN** (CEU)

LIRE  
**200**  
SN

Planimetria di u.i.u. in Comune di **MALESCO** via **LOCALITA' DI LA DELL'ACQUA** civ. ....

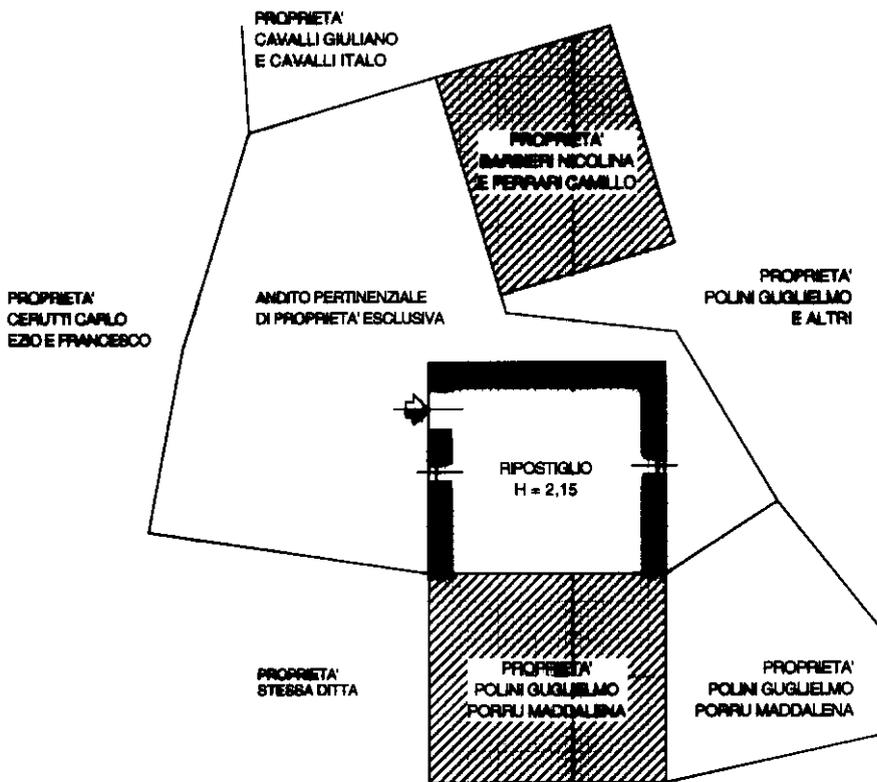

**PIANTA PIANO TERRA** scala 1/200

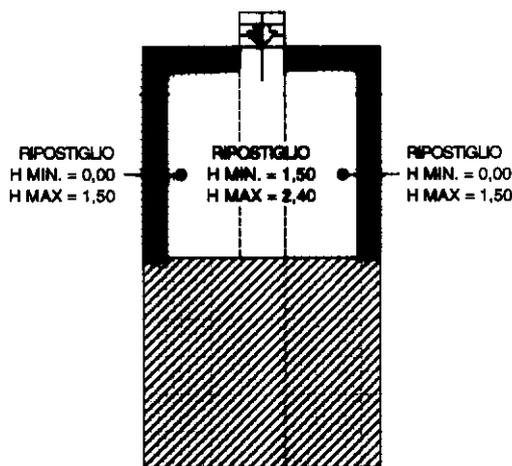

**PIANTA PIANO PRIMO** scala 1/200

**ORIENTAMENTO**



**SCALA DI 1:200**

Roma - Istituto Poligrafico e Zecca dello Stato - P.V.

mapa 01  
Catasto dei Fabbricati - Situazione al 12/12/2024 - Comune di MALESCO (E853) - < Foglio 7 - Particella 444 - Subalterno >  
LOCALITA' DI LA DELL'ACQUA - SN Piano I - I

Dichiarazione di N.C.   
Denuncia di variazione

Compilata dal **dott. arch.**  
**CAPPINI ERMANNO**  
(Titolo, cognome e nome)



RISERVATO ALL'UFFICIO

Ultima planimetria in atti

Identificativi catastali  
Data presentazione: 25/01/2001 - Data: 12/12/2024 - n. VB0074161 - Richiedente: BRRMRC88C02D332Y  
Totale schede: 444 - Formato di acquisizione: A4 (210x297) - n. 444 sub.

Iscritto all'albo de **ARCHITETTI**  
della provincia di **NOVARA E.V.C. 334**  
data **17/01/2001** Firma **[Signature]**