

Planimetria
 Scheda n. 1
 Scala 1: 200


Agenzia delle Entrate
CATASTO FABBRICATI
 Ufficio provinciale di
erbano Cusio Ossol

Dichiarazione protocollo n. _____ dal _____
 Comune di Re
 Via Locarno
 c.t.v. 18


Identificativi Catastali:
 Sezione:
 Foglio: 65
 Particella: 561
 Subalterno: 7

Completata da:
DOMENICHI Ezio
 Iscritto all'albo:
 Geometri
 Prov. Verbano Cusio N. 537

PIANO INTERRATO
 (SEMINTERRATO)
 H=250

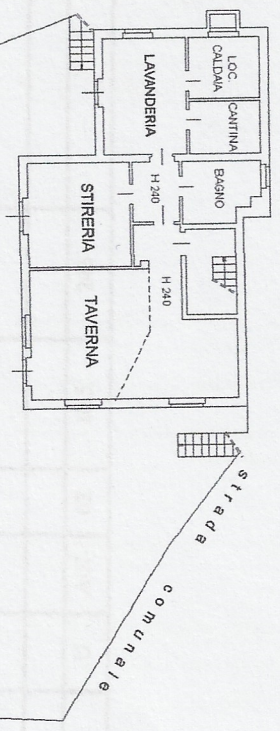

PIANO TERRA
 H=260

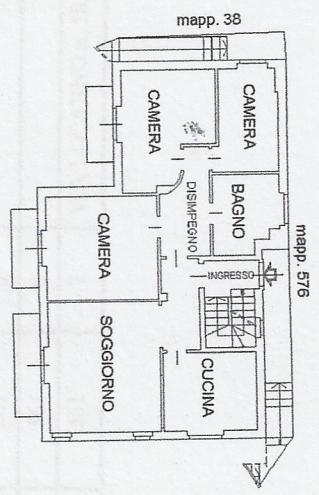

PANO PRIMO
 (SOTTOTETTO)

