
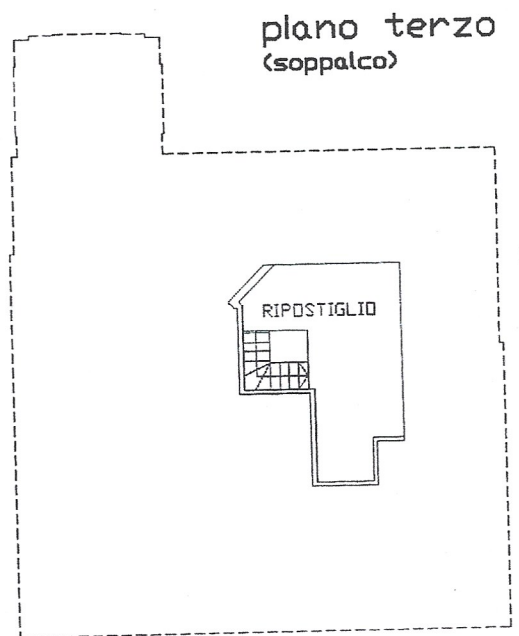



**Agenzia del Territorio  
CATASTO FABBRICATI  
Ufficio Provinciale di  
Verbano Cusio Ossola**

Dichiarazione protocollo n. _____ del _____	
Planimetria di u.i.u. in Comune di Malesco	
Via Circonvallazione	civ. _____
Identificativi Catastali: Sezione: Foglio: 11 Particella: 506 Subalterno: 9	Compilata da: Ermenegilda Besana Iscritto all'albo: Architetti Prov. Verbano Cusio Ossol N. 514

Scheda n. 1      Scala 1:200

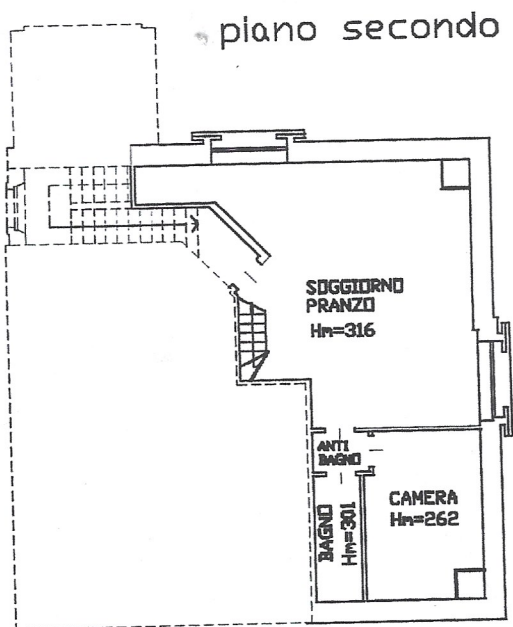

plano interrato  
H=220

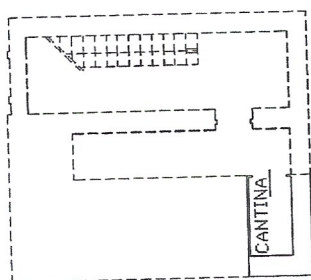

AR / H ORDINE DEGLI ARCHITETTI PIANIFICATORI,  
PAESAGGISTI E CONSERVATORI PROVINCE  
NV / O DI NOVARA (VERBANO CUSIO OSSOLA)  
ARCHITETTO *Besana*  
sezione **Besana Ermenegilda**  
A/a n° 514

