

**Agenzia del Territorio
CATASTO FABBRICATI
Ufficio Provinciale di
Verbano Cusio Ossola**

Dichiarazione protocollo n. VB0011683 del 26/01/2007

Planimetria di u.i.u. in Comune di Santa Maria Maggiore

Via Peretti

civ. 11

Identificativi Catastali:

Sezione:

Foglio: 25

Particella: 184

Subalterno: 1

Compilata da:
Barbieri Elena

Iscritto all'albo:
Geometri


Prov. Verbano Cusio Ossol N. 379

Scheda n. 1

Scala 1:200


PIANO PRIMO SOTTOSTRADA

H= 230

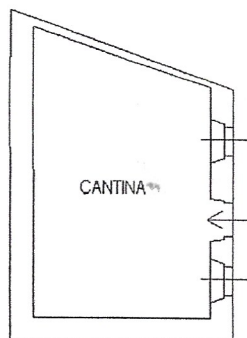


PIANO TERRA

H= 255

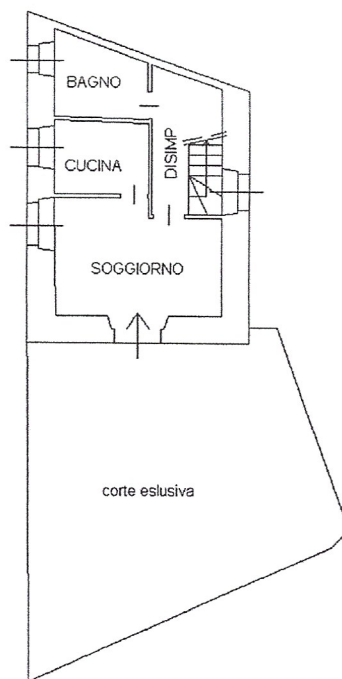


PIANO PRIMO

H= 260

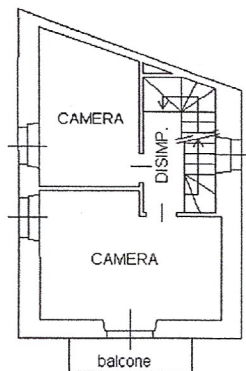

PIANO SECONDO

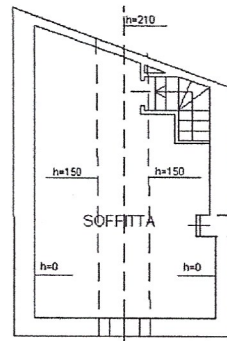

NORD



Ultima planimetria in atti