




**Agenzia del Territorio  
CATASTO FABBRICATI  
Ufficio Provinciale di  
Verbano Cusio Ossola**

Dichiarazione protocollo n. _____ del _____	
Planimetria di u.i.u. in Comune di Malesco	
Via Circonvallazione _____	civ. _____
<b>Identificativi Catastali:</b> Sezione: _____ Foglio: 11 Particella: 506 Subalterno: 7	Compilata da: Ermenegilda Besana Iscritto all'albo: Architetti Prov. Verbano Cusio Ossol N. 514

Scheda n. 1      Scala 1:200

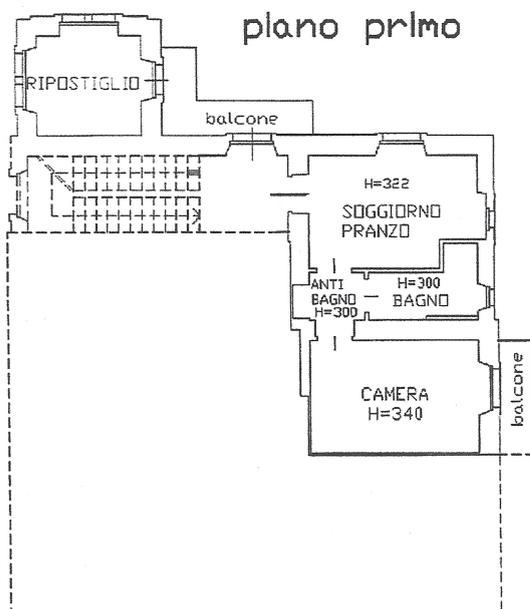

**plano interrato**  
H=220

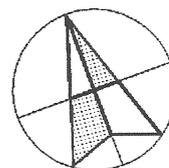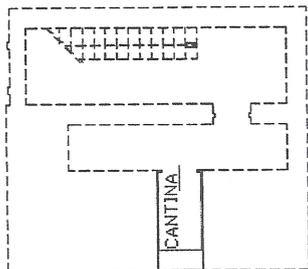

AR (H) ORDINE DEGLI ARCHITETTI PIANIFICATORI,  
 INVESTITI E CONSERVATORI PROVINCE  
 NOVA VERBANO CUSIO OSSOLA  
 ARCHITETTO *Ermenegilda Besana*  
 sezione **Besana Ermenegilda**  
 A/a \_\_\_\_\_ n° 514