

MODULARIO
F. rig. rend. 496

MINISTERO DELLE FINANZE
DIREZIONE GENERALE DEL CATASTO E DEI SS.TT.EE.




CATASTO EDILIZIO URBANO (RDL 13-4-1939, n. 652)

MOD. AN (CEU)


LIRE
400

Planimetria di u.i.u. in Comune di **SANTA MARIA MAGGIORE** via **PIAZZA TEATRO** civ.



PIANO INTERRATO H=230

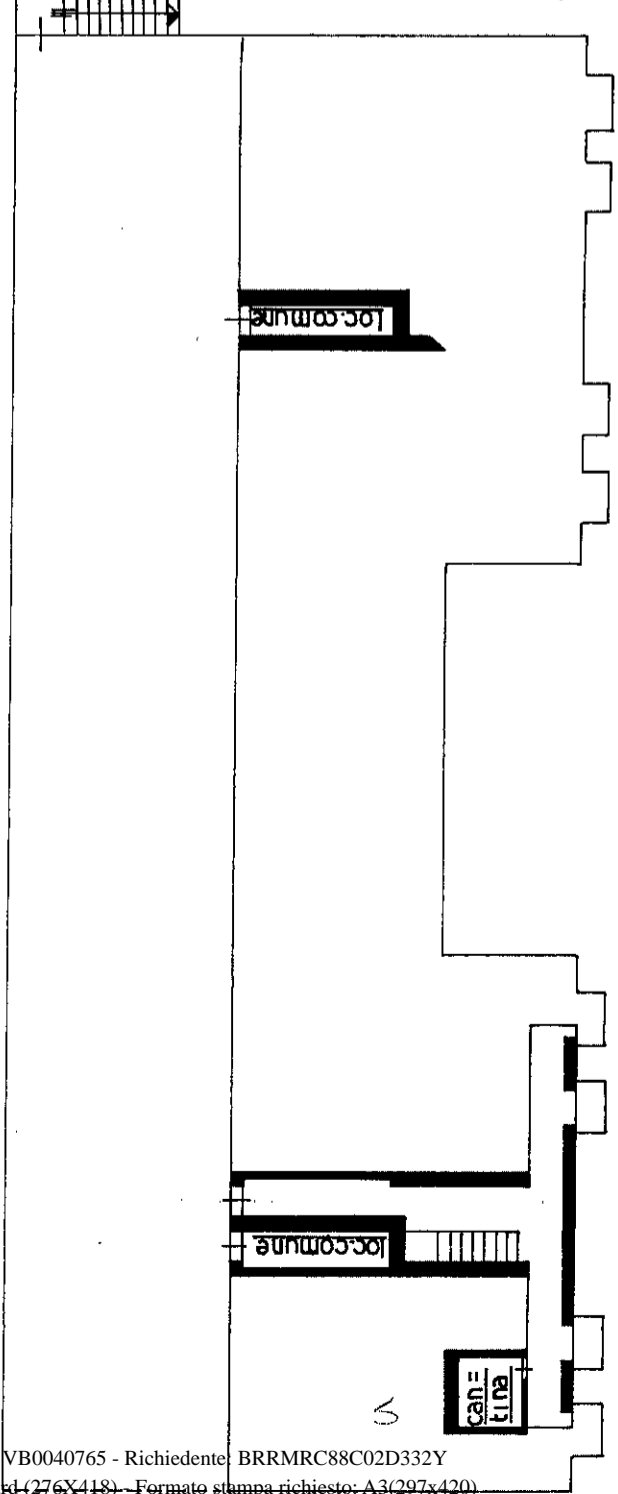

PIANO TERZO H da 000 a 200

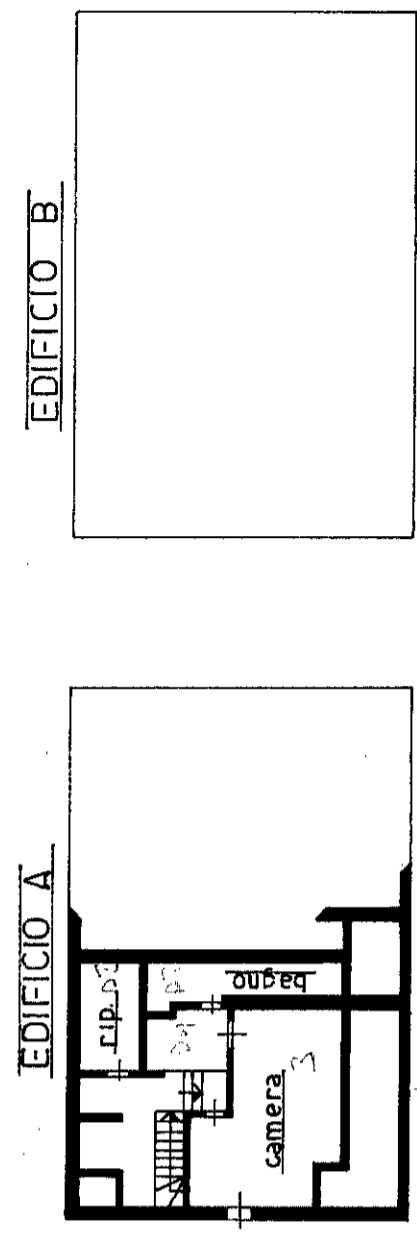

PIANO SECONDO H=255

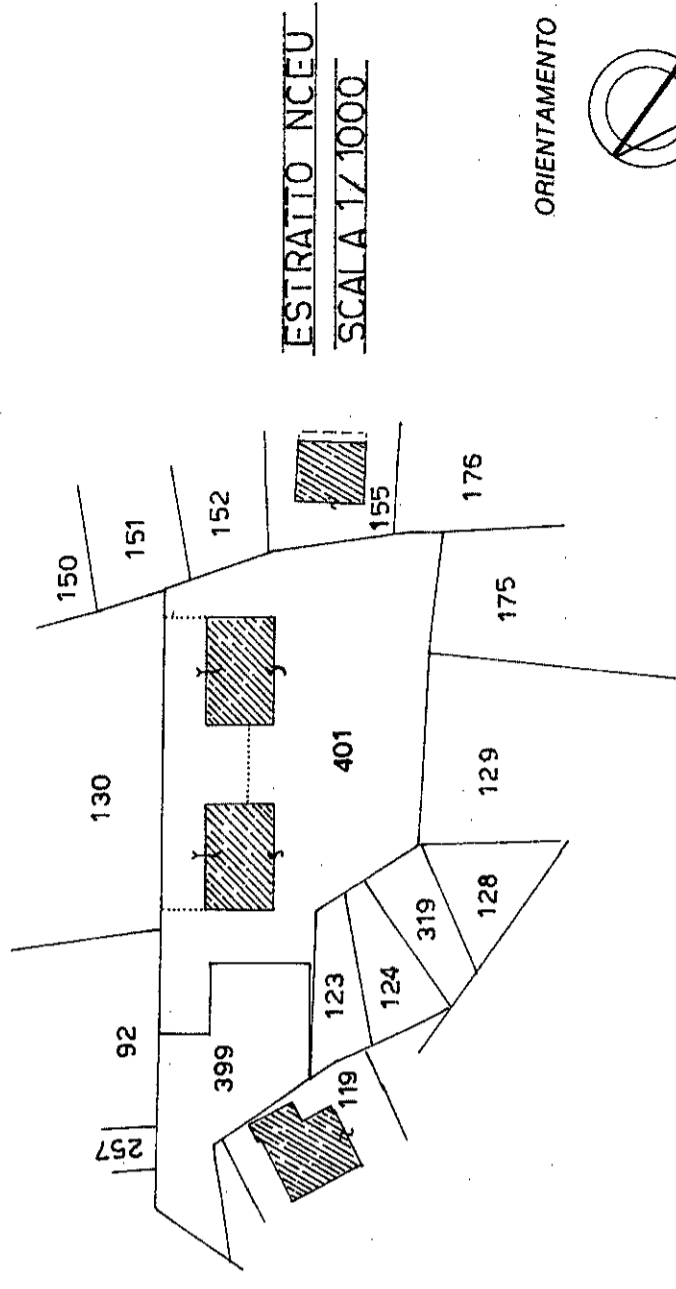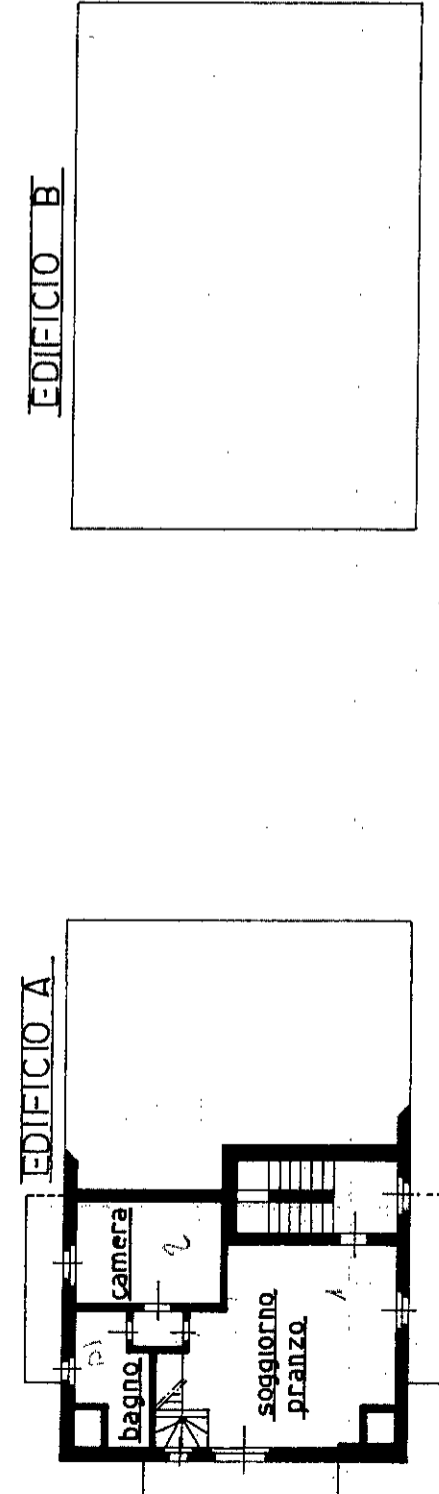

SCALA DI I: 200

Dichiarazione di N.C.
Denuncia di variazione

Completata dal **GEOMETRA CEFFA**

BERNARDINO
Iscritto all'abb. del **TOPOMETRI**

RISERVATO ALL'UFFICIO