

MODULARIO  
F. - fig. rend. - 497



MINISTERO DELLE FINANZE  
DIREZIONE GENERALE DEL CATASTO E DEI SERVIZI TECNICI ERARIALI


Mod. B (Nuovo Catasto Edilizio Urbano)

Lire  
50

# NUOVO CATASTO EDILIZIO URBANO

(R. DECRETO-LEGGE 13 APRILE 1939, N. 652)

Planimetria dell'immobile situato nel Comune di CRAVEGGIA Via Loc. SIBERIA  
Ditta SOCIETA' "SANTA MARIA PRIMA" - Coste Anna Maria n. Domodossola 3/02/34  
Allegata alla dichiarazione presentata all'Ufficio Tecnico Erariale di NOVARA

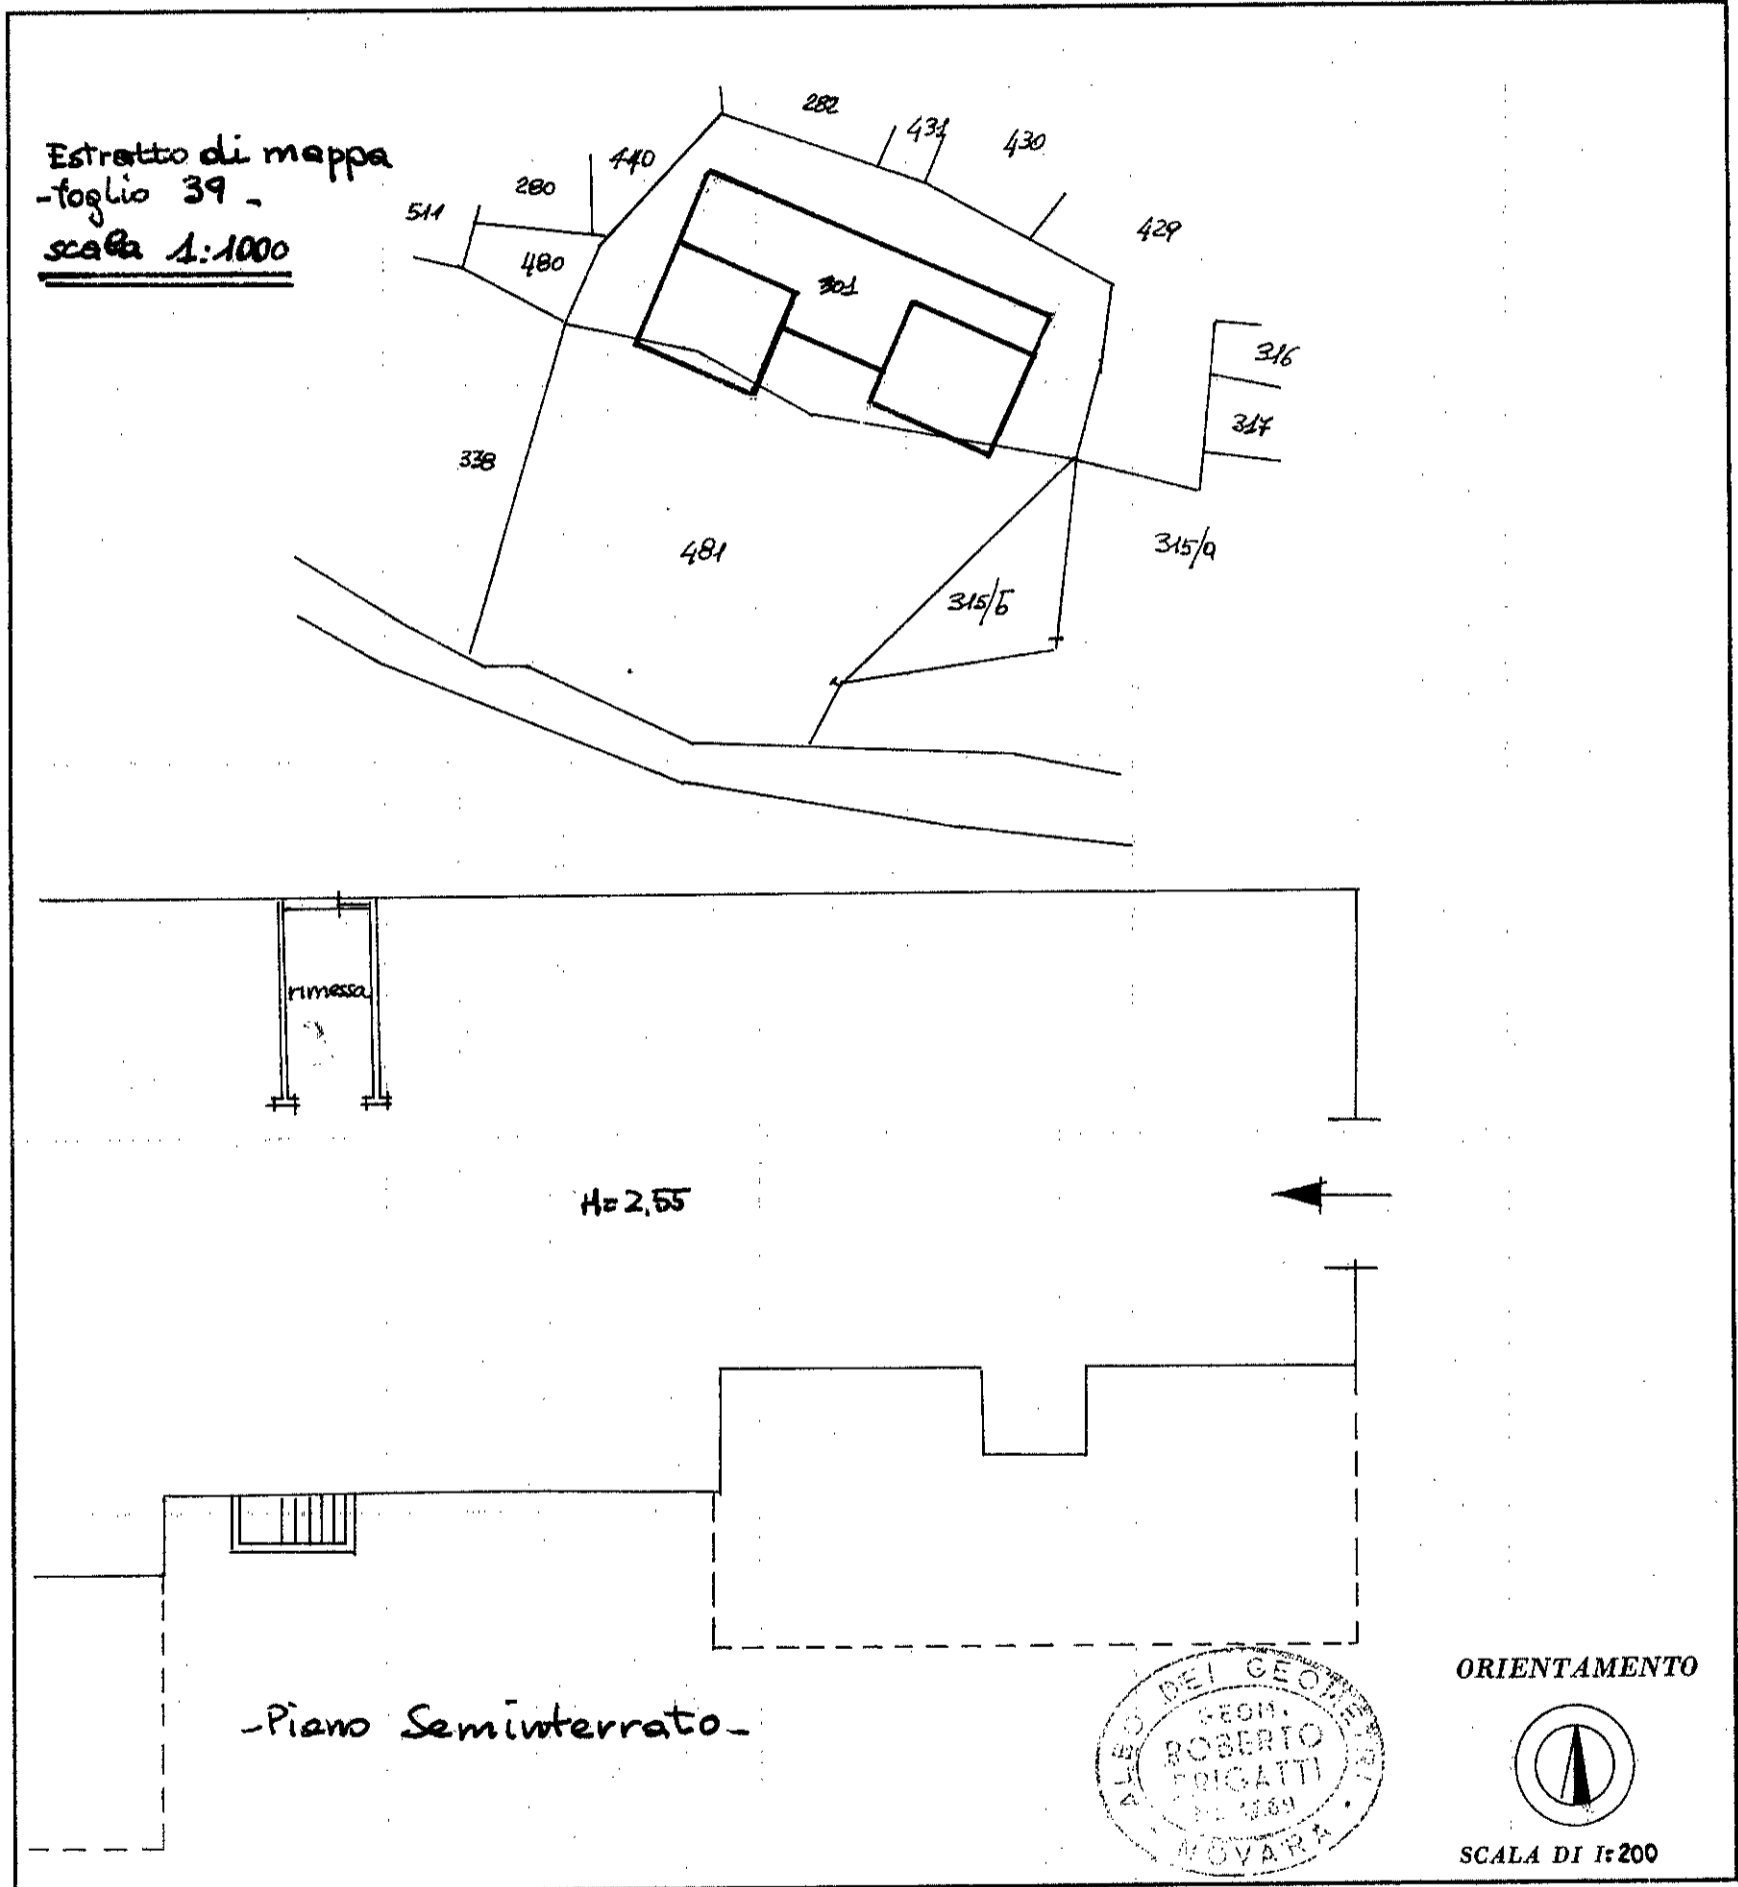

SPAZIO RISERVATO PER LE ANNOTAZIONI D'UFFICIO

DATA 18.11.82

PROT. N° 128.82

17

Compilata dal geometra  
Roberto BRIGATTI  
(Tipo, nome e cognome del tecnico)

Iscritto all'Albo de i geometri  
della Provincia di NOVARA

DATA 12/11/81

Firma: Roberto Brigatti