

MODULARIO
F. rig. rend. 497




MINISTERO DELLE FINANZE
DIREZIONE GENERALE DEL CATASTO E DEI SS.TT.EE.
CATASTO EDILIZIO URBANO (RDL 13-4-1939, n. 652)

MOD. BN (CEU)

LIRE
250

Planimetria di u.i.u. in Comune di SANTA MARIA MAGG via PIAZZA TEATRO civ.

PIANO INTERRATO H 230

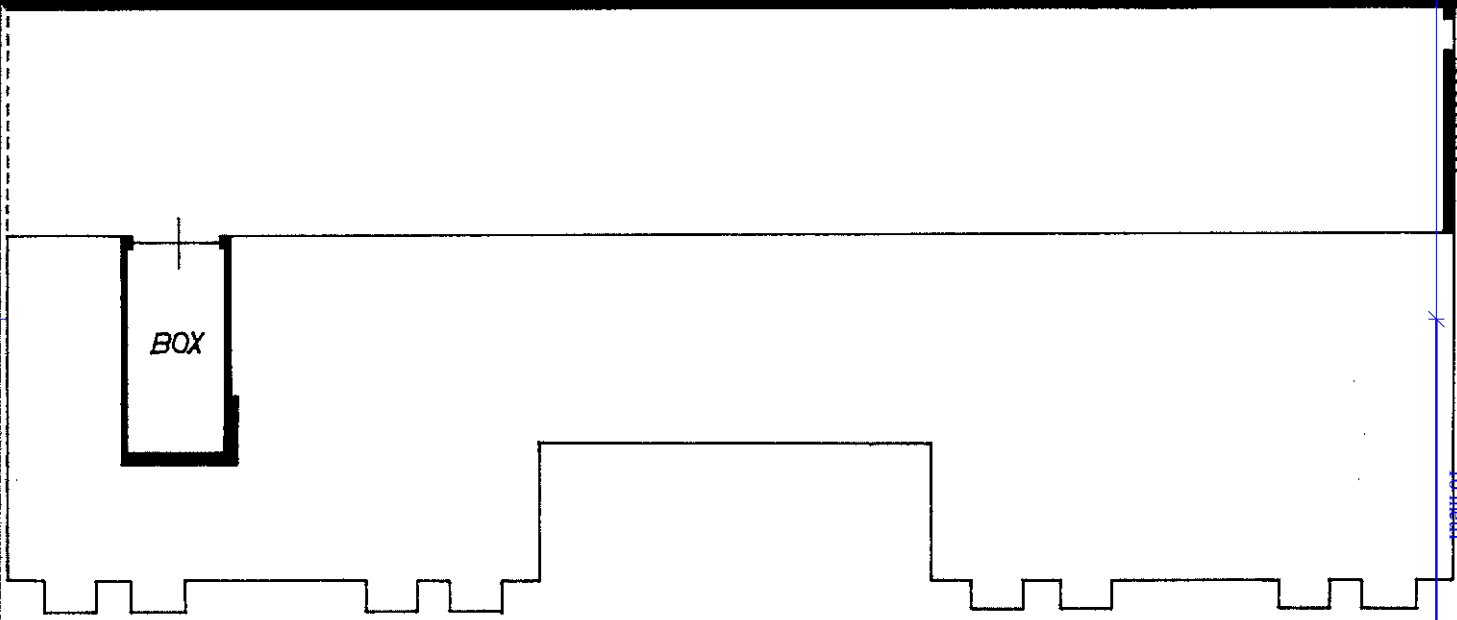

ORIENTAMENTO



SCALA DI 1:200

Roma - Istituto Poligrafico e Zecca dello Stato - P.V.

Catasto del Fabbricati - Situazione al 10/10/2023 - Comune di SANTA MARIA MAGGIORE(1249) - < Foglio 35 - Particella 401 - Subalterno 24 >
VIA MELEZZO Piano S.I.

Dichiarazione di N.C.
 Denuncia di variazione
 Ultima planimetria in atti

Data presentazione catastale: 10/03/1991
 Data: 10/10/2023
 Formato di acquisizione: A4 (210x297)
 n. 401 sub. 24

Compilata dal GEOMETRA
 (Titolo, cognome e nome)
BERNARDINO CEFFA

Il sottoscritto GEOMETRA
BERNARDINO CEFFA
 della provincia di NOVARA

data 6 MARZO 1991

RISERVATO ALL'UFFICIO

1192