

Agenzia delle Entrate
CATASTO FABBRICATI
Ufficio Provinciale di
Verbano Cusio Ossola

Dichiarazione protocollo n. VB0016966 del 03/04/2023

Comune di Santa Maria Maggiore

Via A. Rosmini

civ. SNC

Identificativi Catastali:

Sezione:

Foglio: 35

Particella: 640

Subalterno: 6

Compilata da:
Bottinelli Luca

Iscritto all'albo:
Ingegneri

Prov. Verbano Cusio Ossol N. A426

Planimetria


Scheda n. 1

Scala 1:200

PIANO SECONDO

(sottotetto)

Hm = 2,94 m

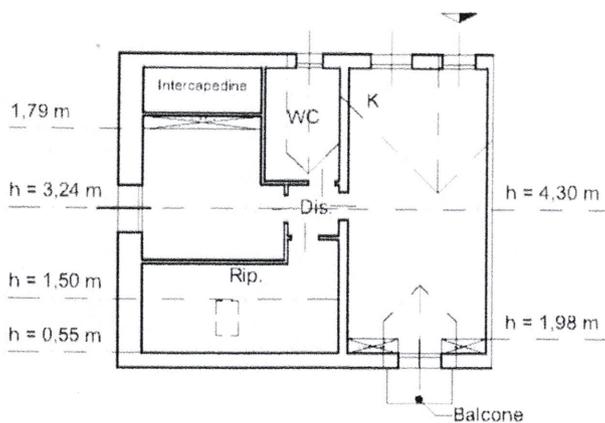

Ultima planimetria in atti

Data: 28/12/2023 - n. T111695 - Richiedente: GLLDNL83C50D332L

Totale schede: 1 - Formato di acquisizione: A4(210x297) - Formato stampa richiesto: A4(210x297)

