


Agenzia del Territorio
CATASTO FABBRICATI
Ufficio Provinciale di
Verbano Cusio Ossola

Dichiarazione protocollo n. VB0071746 del 25/06/2009	
Planimetria di u.i.u. in Comune di Malesco	
Localita' Di La Dell'acqua	civ. SNC
Identificativi Catastali:	Compilata da: Cappini Ermanno
Sezione:	Iscritto all'albo: Architetti
Foglio: 7	
Particella: 471	
Subalterno:	Prov. Verbano Cusio Ossol N. 334

Scheda n. 1 Scala 1:200

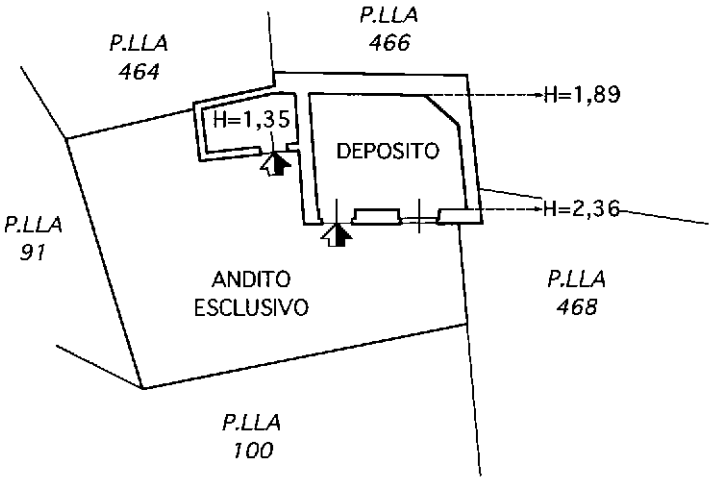

PIANO TERRA

Ultima planimetria in atti