

MODULARIO
F. rig. rend. 487



MINISTERO DELLE FINANZE


DIPARTIMENTO DEL TERRITORIO

CATASTO EDILIZIO URBANO (RDL 13-4-1939, n. 652)

MOD. **BN** (CEU)

IRF
200

Planimetria di u.i.u. in Comune di S. MARIA MAGGIORE via MATTEOTTI civ.

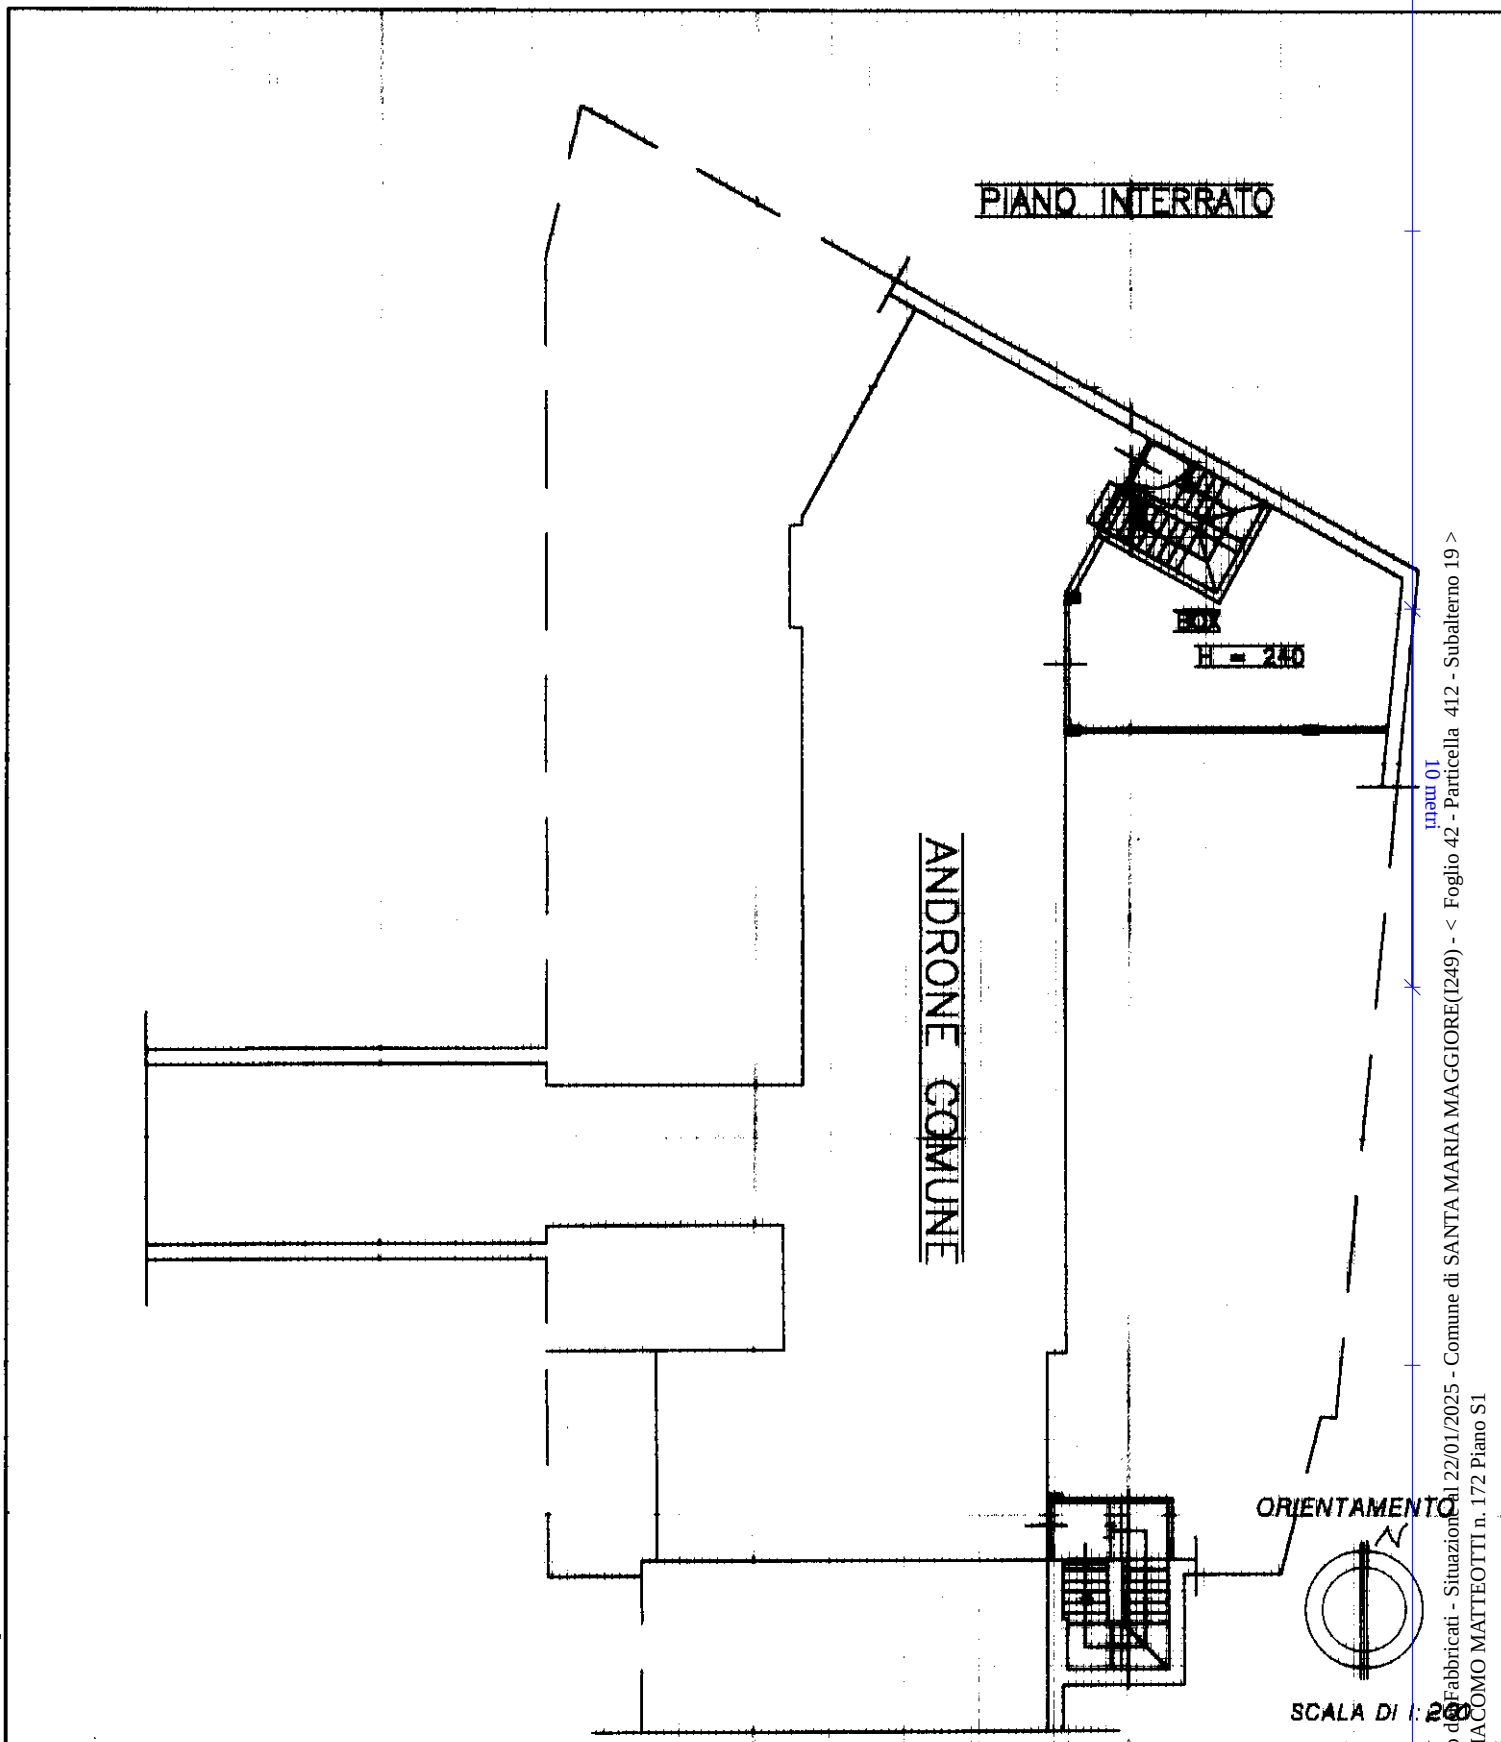

Dichiarazione di N.C. ☒
Denuncia di variazione ☐

Compilata dal GEOM. CEFFA BERNARDINO
(Titolo, cognome e nome)

RISERVATO ALL'UFFICIO


Ultima planimetria in atti

Identificativi catastali
F. 42
n. 412 sub. 19

Iscritto all'albo dei GEOMETRI

della provincia di ... stampato su richiesta: A4(240x285)

data 30/06/2000 Firma

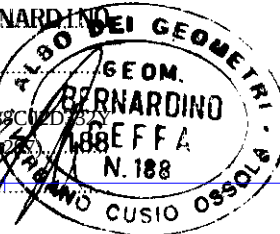

Catasto del 22/01/2025 - Comune di SANTA MARIA MAGGIORE(1249) - < Foglio 42 - Particella 412 - Subalterno 19 >
VIA GIACOMO MATTEOTTI n. 172 Piano S1