

MODULARIO
F. rig. rend. 497



MINISTERO DELLE FINANZE
DIREZIONE GENERALE DEL CATASTO E DEI SS.TT.EE.
CATASTO EDILIZIO URBANO (RDL 13-4-1939, n. 652)

MOD. BN (CEU)

LIRE
385


45/Bis

Planimetria di u.i.u. in Comune di **SANTA MARIA MAGGIORE** Via Benefattori

civ.


3

PIANO PRIMO

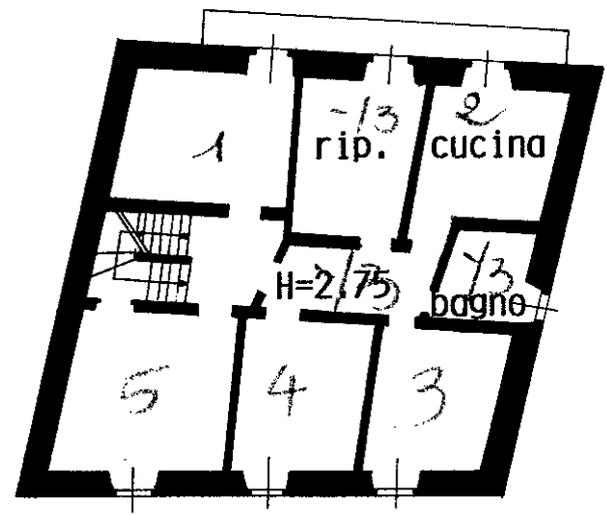


N.C.E.U.

Foglio 40
Mappale 22
Scala 1:500

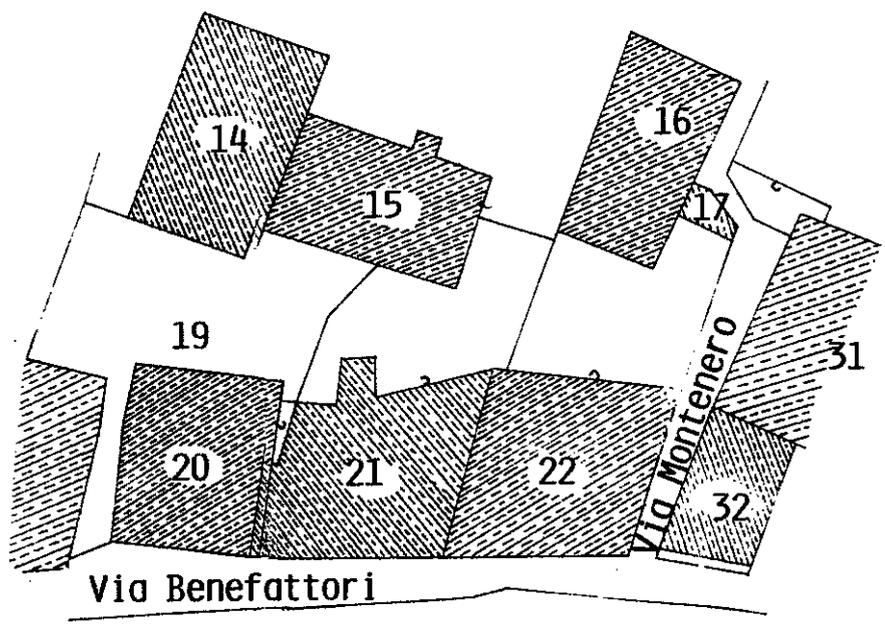

ORIENTAMENTO

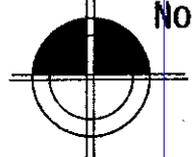

SCALA DI 1:200

Catasto Fabbricati - Situazione al 25/03/2025 - Comune di SANTA MARIA MAGGIORE(1249) - < Foglio 40 - Particella 22 - Subalterno 2 >
VIA BENEFAATTORI n. 45/BIS Piano 1

Dichiarazione di N.C.
Denuncia di variazione

Compilata dal **Geom. Comita Gabriele**
(titolo, cognome e nome)



RISERVATO ALL'UFFICIO

Data presentazione: 27/07/1993 - Data: 25/03/2025 - n. VB0014688 - Richiedente: BRKMRC88C02D352Y
Totale schede: 40
F. 40
n. 22 sub. 2

Isritto all'albo de **1 Geometri**
della provincia di **Novara**
data **23.07.1993**

Handwritten signature