

MODULARIO
F. rig. rend. 487

MINISTERO DELLE FINANZE

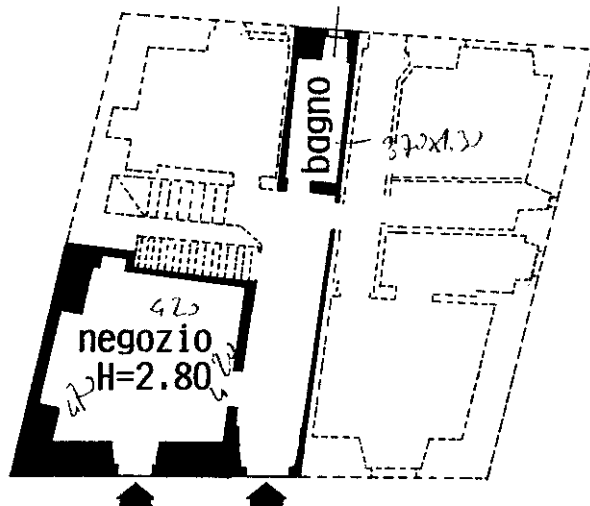
DIREZIONE GENERALE DEL CATASTO E DEI SS.TT.EE.

CATASTO EDILIZIO URBANO (RDL 13-4-1939, n. 652)

MOD. BN (CEU)

LIRE
385Planimetria di u.i.u. in Comune di **SANTA MARIA MAGGIORE** Via Benefattoriciv. **45**

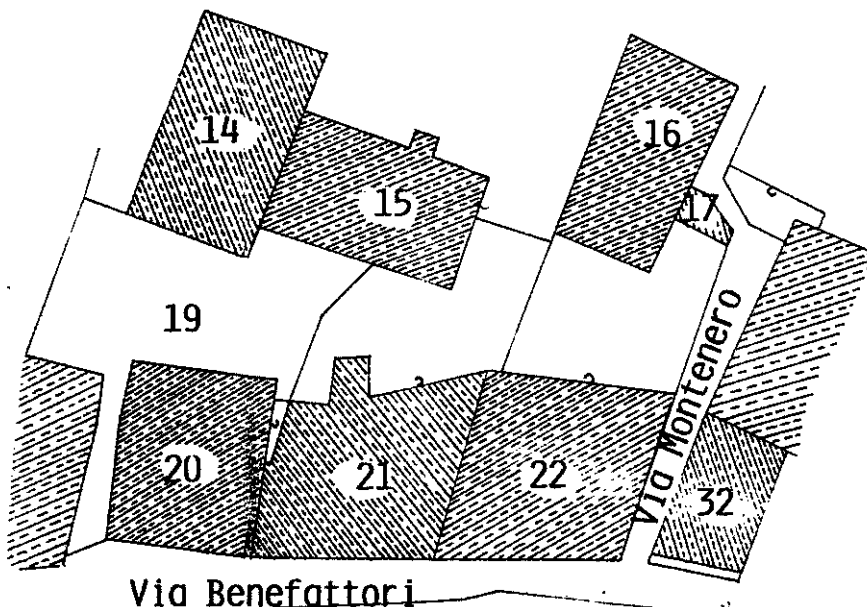
1

PIANO TERRENO**N.C.E.U.**

Foglio 40

Mppale 22

Scala 1:500

ORIENTAMENTO
NordSCALA DI 1: **200**Dichiarazione di N.C. ☐
Denuncia di variazione **XX**Compilata dal **Geom. Comaita Gabriele**
(Titolo, cognome e nome)

RISERVATO ALL'UFFICIO

Data presentazione: 27/07/1993 - Data: 25/03/2025 - n. VB0014689 - Richiedente: BKRIVRC88C02D332Y

Totale schede catastali: 40 - Formato di acquisizione: A4(210x297) - Formato stampa richiesto: A4(210x297)

F. 40 - Iscritto all'albo dei Geometri della provincia di Novara n. 1959

n. 22 sub. 4 data 23.07.1993 Firma *Comaita*