

MODULARIO
F. r/g. rend. 400



MINISTERO DELLE FINANZE
DIREZIONE GENERALE DEL CATASTO E DEI SS.TT.EE.
CATASTO EDILIZIO URBANO (RDL 13-4-1939, n. 652)

MOD. AN (CEU)


LIRE
400

45/Bis
civ.


Planimetria di u.i.u. in Comune di **SANTA MARIA MAGGIORE** Via Benefattori

2


PIANO TERZO (sottotetto)

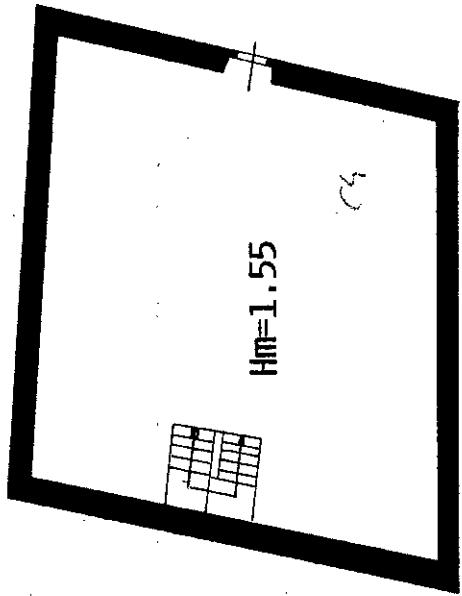

PIANO TERRENO

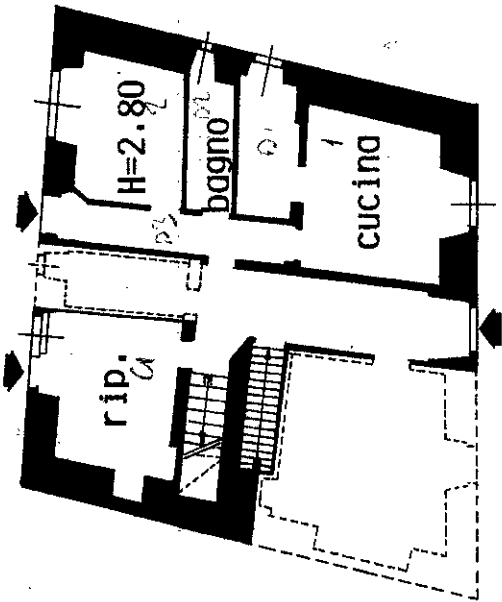

PIANO INTERRATO

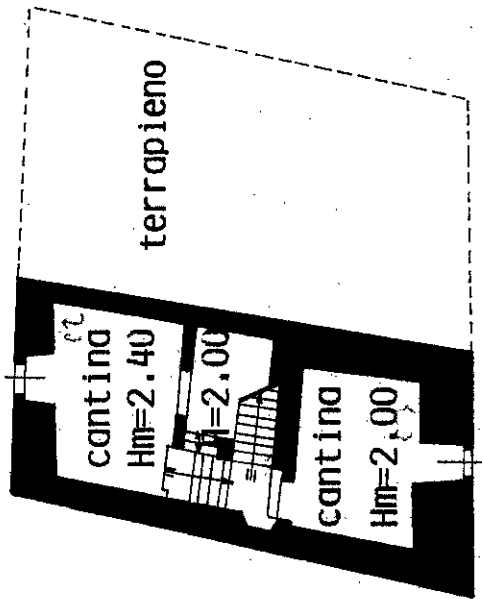

N.C.E.U.

Foglio 40

Mappale 22

Scala 1:500



SCALA DI 1:200

RISERVATO ALL'UFFICIO

Compilata dal **Geom. Camaita**

(Titolo, cognome e nome)
Gabriele

Iscritto all'albo de i Geometri

della provincia di **NOVARA**

data **23.07.1993** ma

Dichiarazione di N.C. ☐

Denuncia di variazione **XX**

Identificativi catastali

F. **40** sub. **5**

inm. **01**

