

MODULARIO  
F. rig. rend. 487



MINISTERO DELLE FINANZE  
DIREZIONE GENERALE DEL CATASTO E DEI SS.TT.EE.

MOD. BN. (CEU)


LIRE  
385

**CATASTO EDILIZIO URBANO** (RDL 13-4-1939, n. 652)

Planimetria di u.i.u. in Comune di **SANTA MARIA MAGGIORE** Via **Benefattori** civ. **45/Bis**


PIANO SECONDO

3

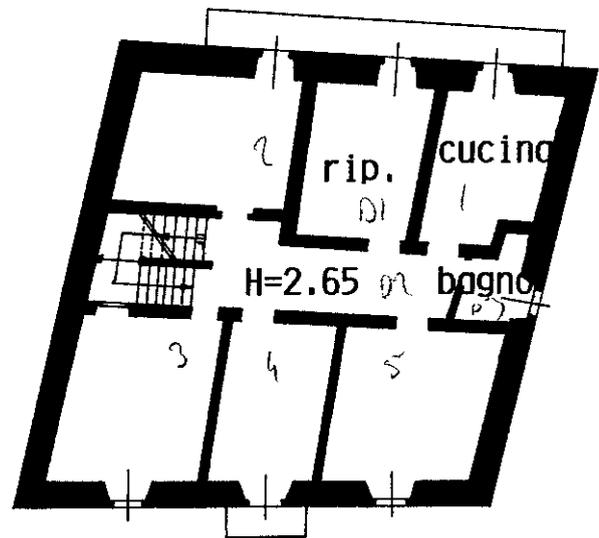


N.C.E.U.

Foglio 40  
Mappale 22  
Scala 1:500

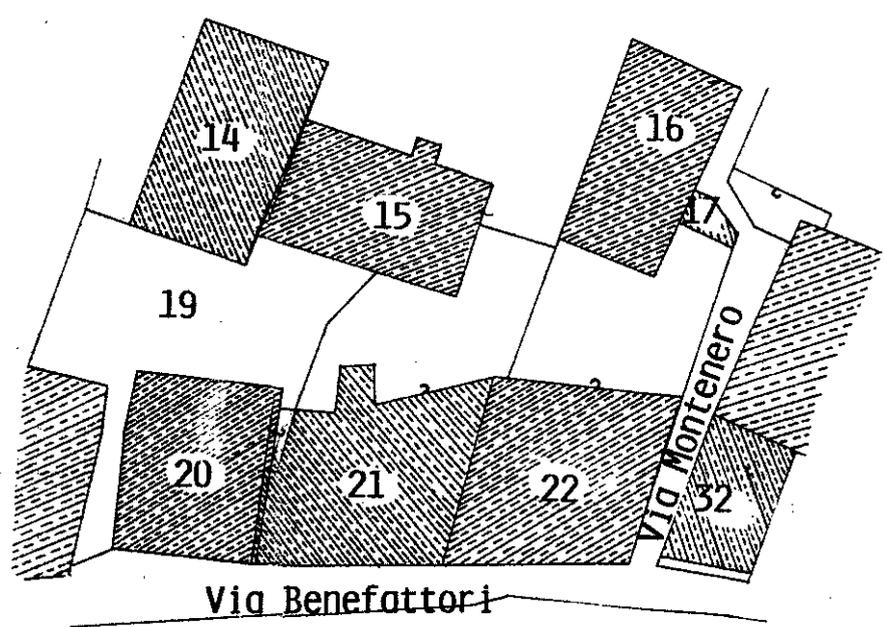

ORIENTAMENTO  
Nord

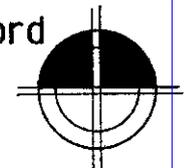


SCALA DI 1:200

Piano: Volume Planimetrie e Scatti alla Scala 1:500

Catastro di Fabbriati - Situazione al 25/03/2025 - Comune di SANTA MARIA MAGGIORE(1249) - < Foglio 40 - Particella 22 - Subalterno 6 >  
VIABENEFATTORI n. 45/Picco 2

Dichiarazione di N.C.   
Denuncia di variazione

Compilata dal **Geom. Comaita Gabriele**  
(Titolo, cognome e nome)

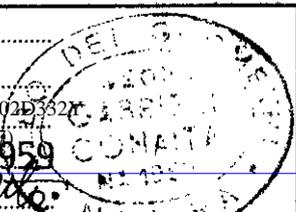

RISERVATO ALL'UFFICIO

Data presentazione: 27/07/1993 - Data: 25/03/2025 - n. VB0014691 - Richiedente: BKKMIRC88C02D352Y  
Totale schede: **40** (formato di acquisizione: A4(210x297)) - Formato stampa richiesto: A4(210x297)  
F. **22** sub. **6**

Isritto all'albo de **Geometri**  
della provincia di **Novara** n. **1959**  
data **23.07.1993** Firma **Comaita**

*[Handwritten signature]*