


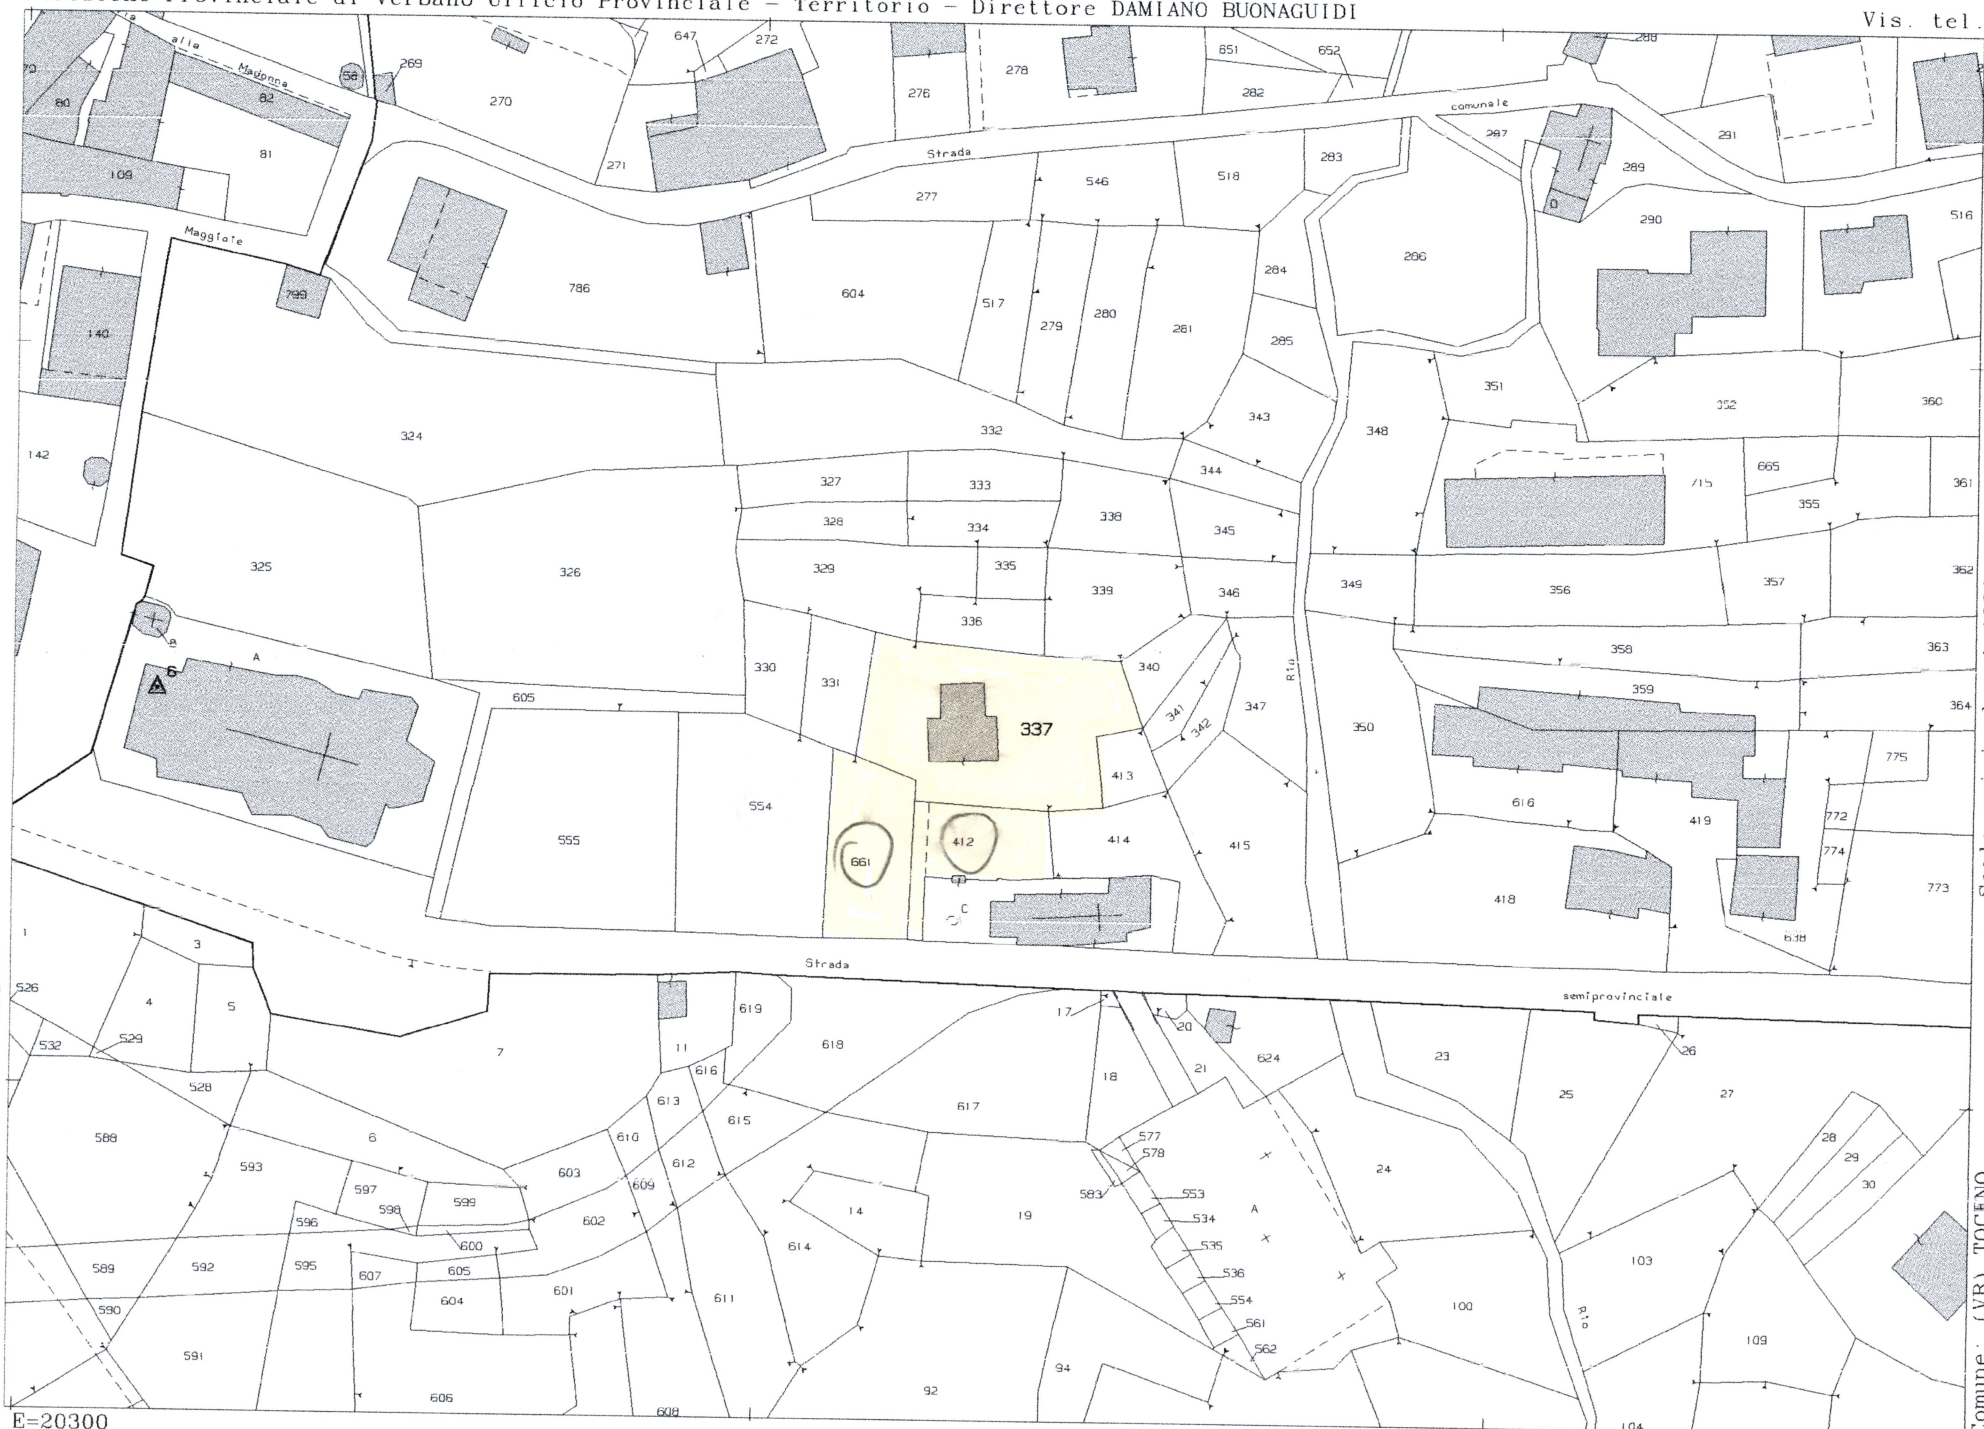

Scala originale: 1:1000

Scala originale: 1:1000
Dimensione cornice: 267.000 x 189.000 m. Protocollo pratica T59301/2025

Comune: (VB) TOCENO
Foglio: 14