


Agenzia del Territorio
CATASTO FABBRICATI
Ufficio Provinciale di
Verbano Cusio Ossola

Dichiarazione protocollata n. _____ del _____	
Planimetria di u.i.u. in Comune di Santa Maria Maggiore	
Via Rosmini Antonio	
civ. 18	
Identificativi Catastali:	Compilata da: Ceffa Bernardino
Sezione:	Iscritto all'albo: Geometri
Foglio: 39	Prov. Verbano Cusio Ossol N. 188
Particella: 115	
Subalterno: 80	

Scheda n. 1 Scala 1:200

Allegato A
N. 6H20 di Raccolta

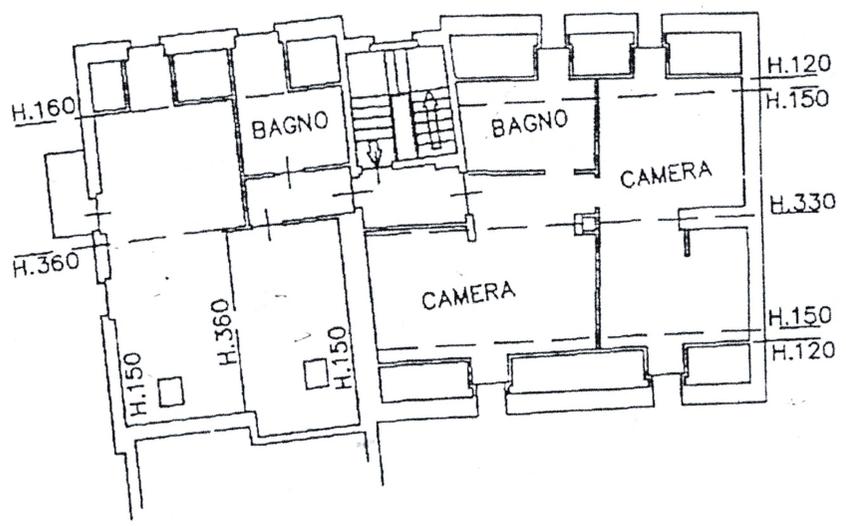

PIANO TERZO

Raffaele Notari
Luca Ricca
Luigi...

