

Dichiarazione protocollo n. 000039928 del 02/05/2005 ALLEGATO 3

Planimetria di u.i.u. in Comune di Santa Maria Maggiore

AL N° DI REP. 2581/ civ. 22

Via Rosmini Antonio

agenzia de
CATASTO FA
Ufficio Provi
Verba

**Agenzia del Territorio
CATASTO FABBRICATI
Ufficio Provinciale di
Verbania**

Identificativi Catastali:

Sezione:
Foglio: 39
Particella: 115
Subalterno: 71

Compilata da:
Pido' Alberto
Iscritto all'albo:
Geometri


Prov. Verbania

N. 180

Scheda n. 1

Scala 1:200


Sebastiano Pido' Pido'

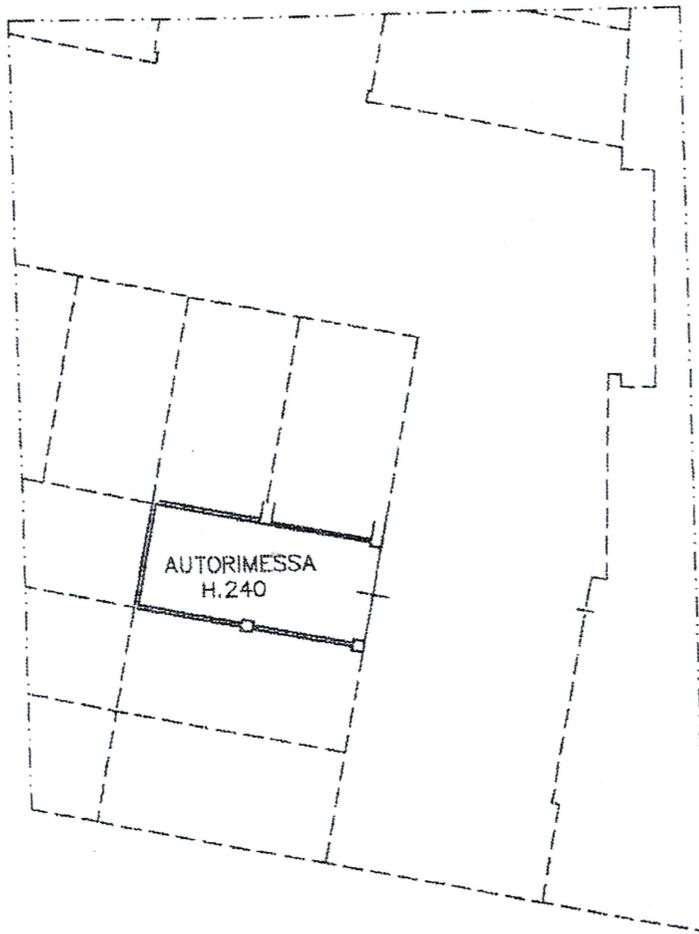

Antonio Colby Antonio Braetta

PIANO INTERRATO

NORD

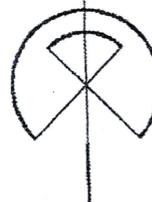

Ultima planimetria in atti

Data: 01/02/2017 - n. T198318 - Richiedente: MNDSVT67L13F158S

Totale schede: 1 - Formato di acquisizione: A4(210x297) - Formato stampa richiesto: A4(210x297)

Antonio Colby