

MODULARIO
F. - Cat. S. T. - 315



MINISTERO DELLE FINANZE

DIREZIONE GENERALE DEL CATASTO E DEI SERVIZI TECNICI ERARIALI

NUOVO CATASTO EDILIZIO URBANO

(R. DECRETO-LEGGE 13 APRILE 1939, N. 652)


MOD. B (Nuovo Catasto Edilizio Urbano)

Lire
20

Planimetria dell'immobile situato nel Comune di MALESCO Via PER FINERO

Ditta Sig. BATTAGLIA FRANCO

Allegata alla dichiarazione presentata all'Ufficio Tecnico Erariale di NOVARA

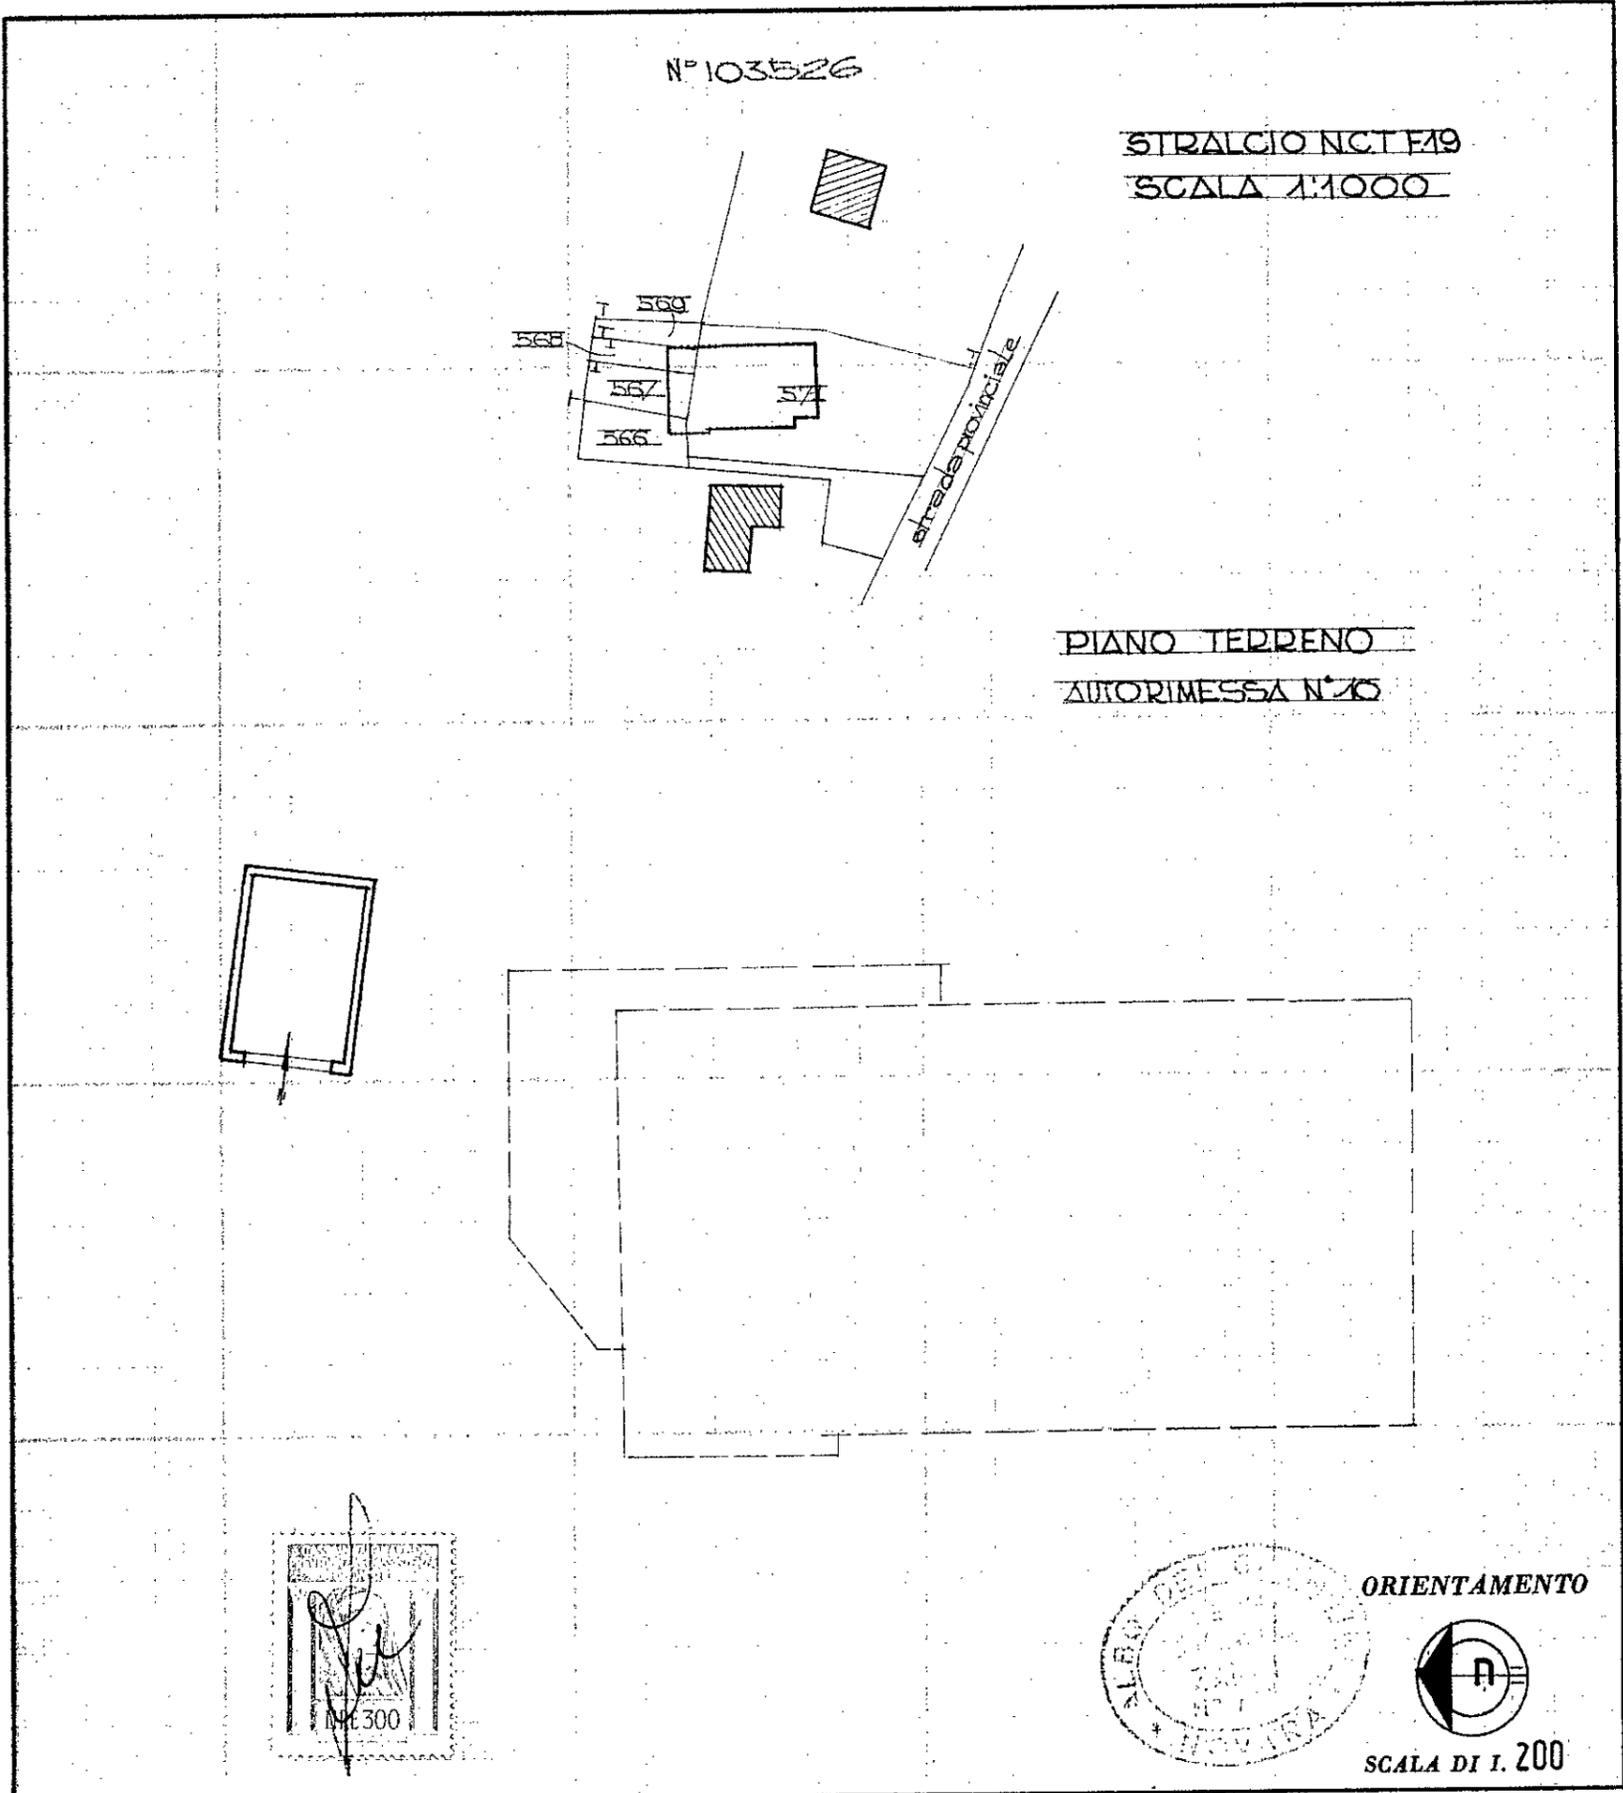

SPAZIO RISERVATO PER LE ANNOTAZIONI D'UFFICIO

DATA 14.9.72
PROT. N° 120/72

P 078
F 19
M. 569

Compilata dal GEOM. AMLETO ZANZI
(Titolo, nome e cognome del tecnico)

Iscritto all'Albo dei GEOMETRI
della Provincia di NOVARA

DATA 29.8.72

Firma: Amleto Zanzi

ISTITUTO POLIGRAFICO DELLO STATO