

MODULARIO
F. - Cat. S. T. - 315




MINISTERO DELLE FINANZE
DIREZIONE GENERALE DEL CATASTO E DEI SERVIZI TECNICI ERARIALI
NUOVO CATASTO EDILIZIO URBANO

MOD. B (Nuovo Catasto Edilizio Urbano)

Lire
20

(R. DECRETO-LEGGE 13 APRILE 1939, N. 652)

Planimetria dell'immobile situato nel Comune di MALESCO Via PER FINERO
Ditta sig. BATAGLIA
Allegata alla dichiarazione presentata all'Ufficio Tecnico Erariale di NOVARA

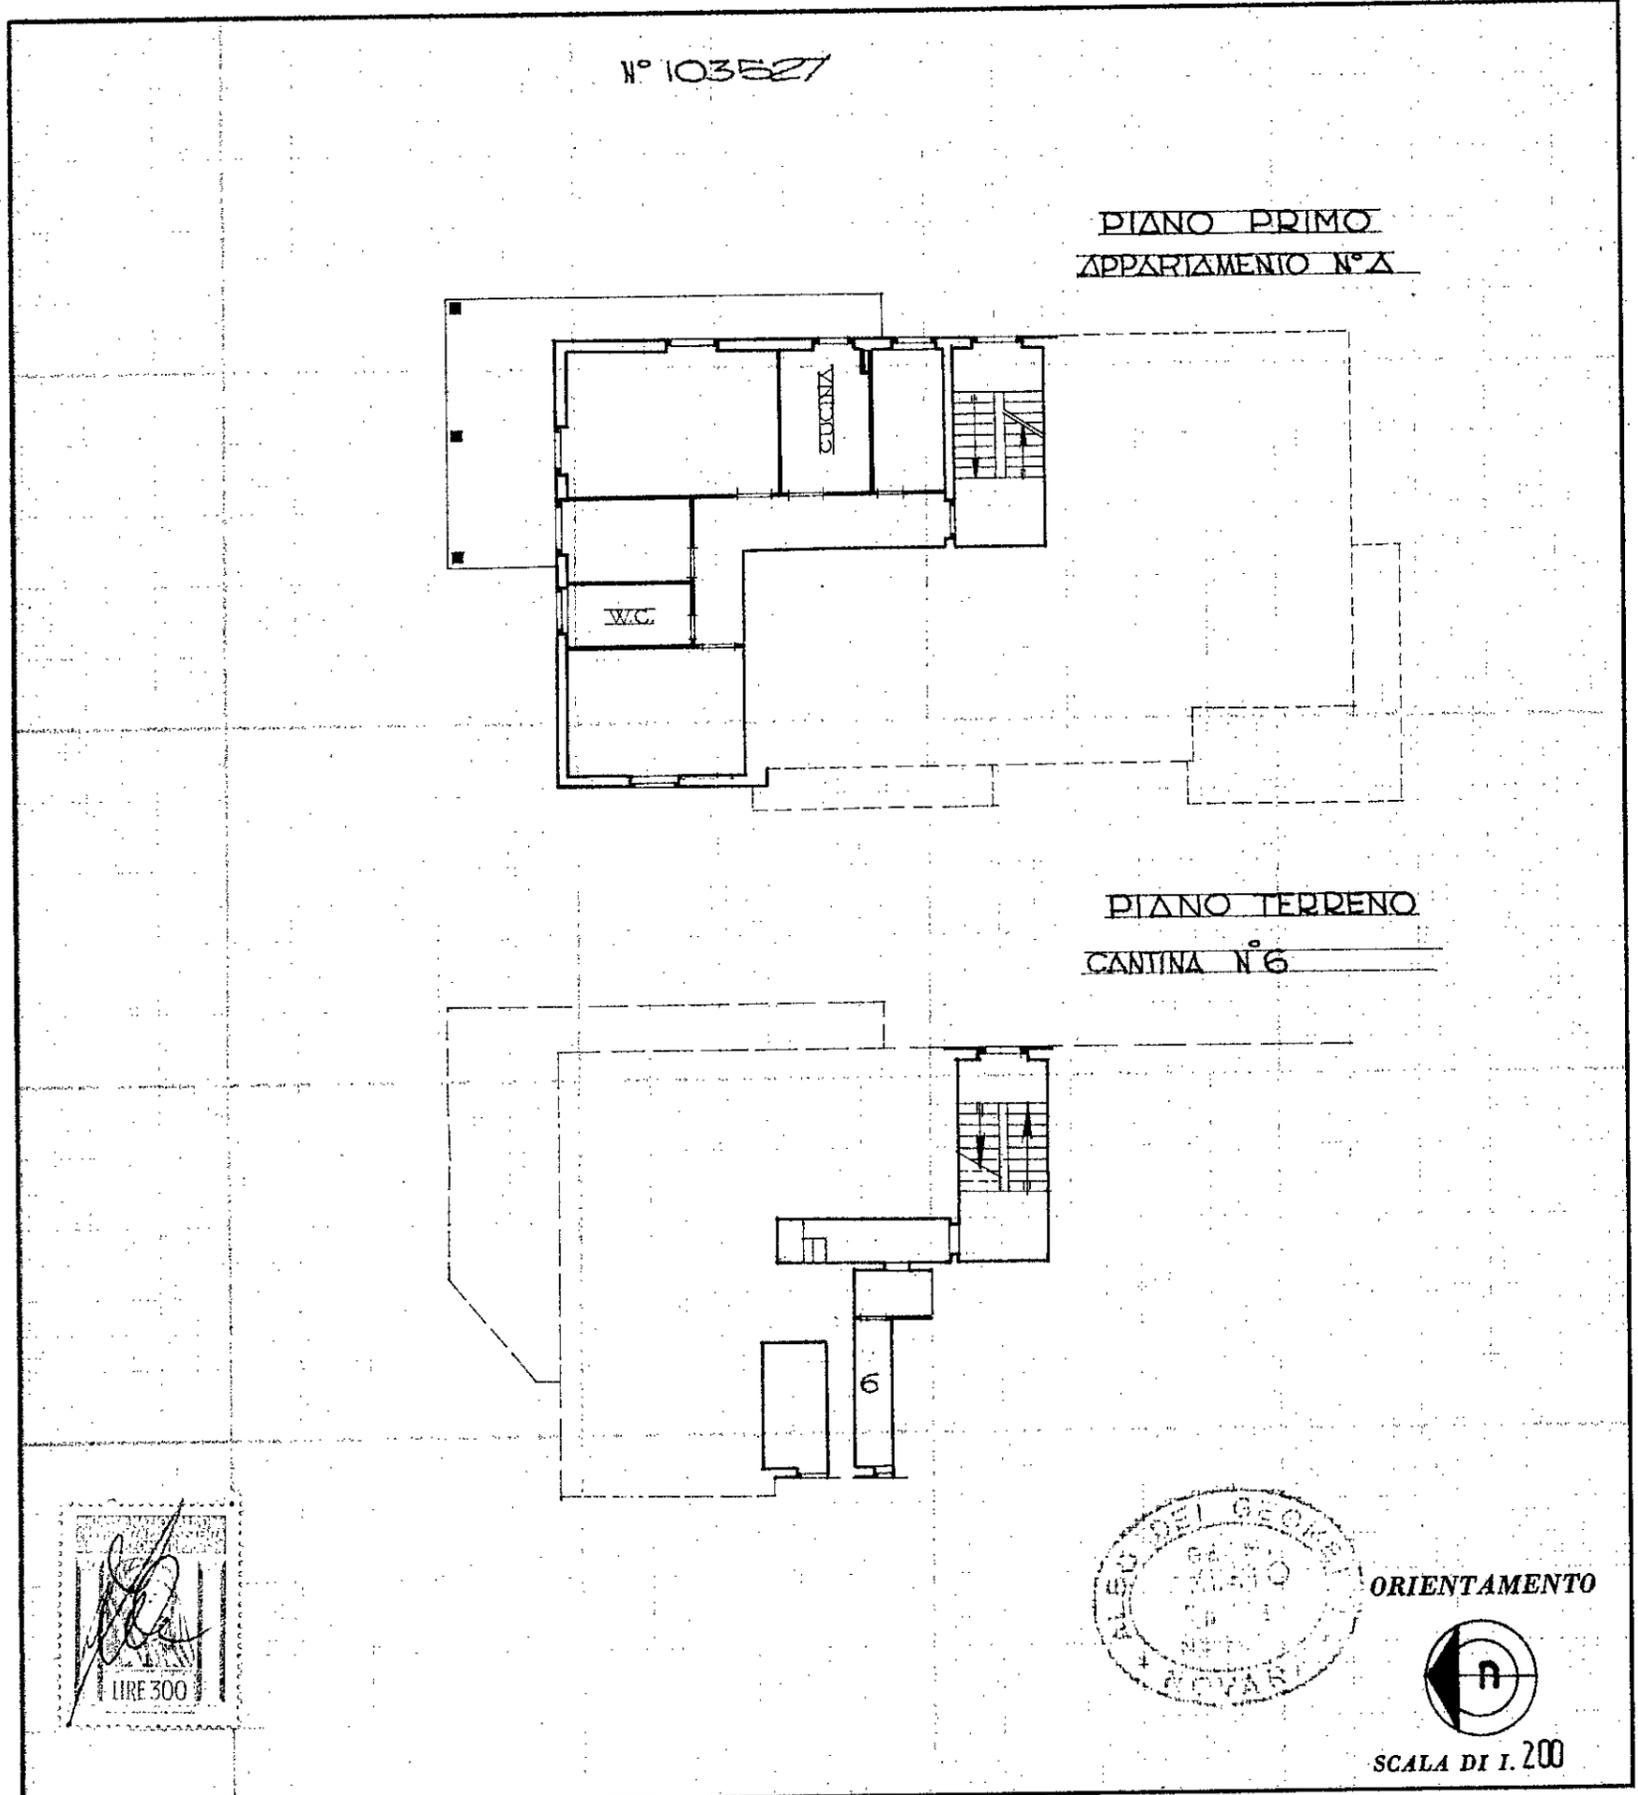

ORIENTAMENTO



SCALA DI 1.200

SPAZIO RISERVATO PER LE ANNOTAZIONI D'UFFICIO

DATA <u>11-9-72</u>	<u>P 678</u>
PROT. N° <u>121/72</u>	<u>F 13</u>
	<u>19 544/8</u>

Compilata dal GEOM. AMLETO ZANZI
(Titolo, nome e cognome del tecnico)

Iscritto all'Albo dei GEOMETRI
della Provincia di NOVARA

DATA 29.8.72

Firma: Amleto Zanzi

ISTITUTO POLIGRAFICO DELLO STATO