

Agenzia del Territorio
CATASTO FABBRICATI
Ufficio Provinciale di
Verbano Cusio Ossola

Dichiarazione protocollo n. VB0050146 del 20/06/2012

Planimetria di u.i.u. in Comune di Santa Maria Maggiore

Via Giacomo Matteotti

civ. SNC

Identificativi Catastali:

Sezione:
Foglio: 38
Particella: 657
Subalterno: 24

Compilata da:
Ceffa BernardinoIscritto all'albo:
Geometri

Prov. Verbano Cusio Ossol N. 188


Scheda n. 1

Scala 1:200

TAVOLA "A"


PIANO PRIMO

H: 2,70 mt.

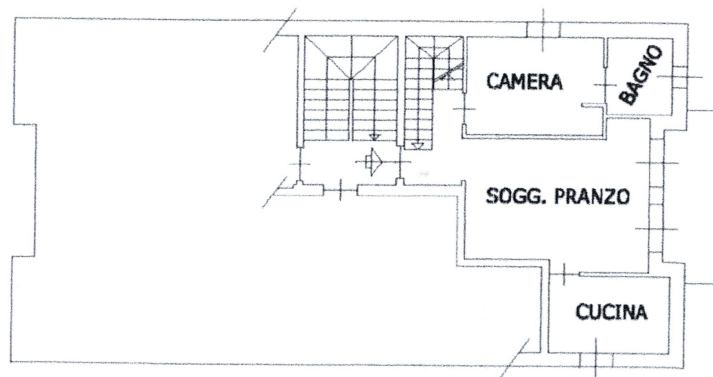

PIANO SECONDO

H: da 1,40 mt. a 3,86 mt.

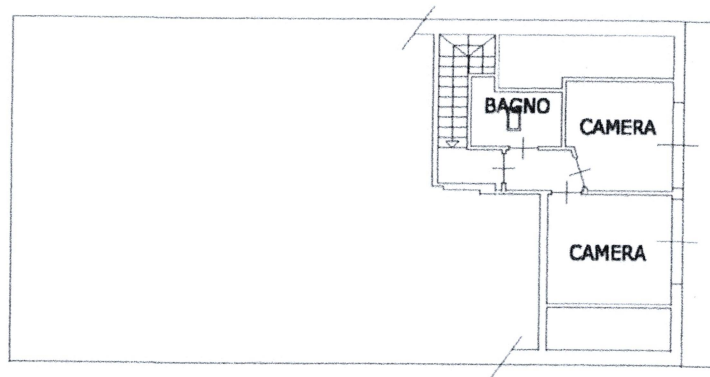

Catasto dei fabbricati - Situazione al 26/11/2015 - Comune di SANTA MARIA MAGGIORE (I249) - < Foglio: 38 - Particella: 657 - Subalterno: 24 >
VIA GIACOMO MATTEOTTI SNC piano: 1-2;

Ultima planimetria in atti

Data: 26/11/2015 - n. T238682 - Richiedente: CRRRRT77S4115311

Totale schede: 1 - Formato di acquisizione: A4(210x297) - Formato stampa richiesto: A4(210x297)