

**Agenzia del Territorio
CATASTO FABBRICATI
Ufficio Provinciale di
Verbano Cusio Ossola**

Dichiarazione protocollo n. _____ del _____
Planimetria di u.i.u. in Comune di Craveggia
Via Nicolini _____

civ. 3

Identificativi Catastali:

Sezione:
Foglio: 30
Particella: 197
Subalterno: 7


Compilata da:
Bottinelli Giuseppino
Iscritto all'albo:
Architetti

Prov. Verbano Cusio Ossol N. 519


Scheda n. 1

Scala 1:200


PIANO SEMINTERRATO

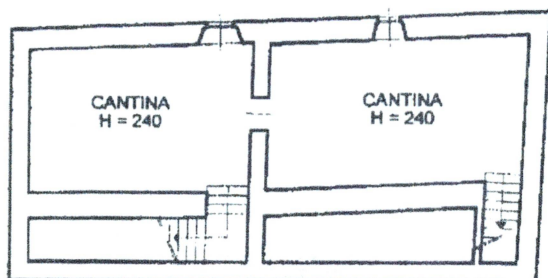


**PIANO SECONDO
H = 255**

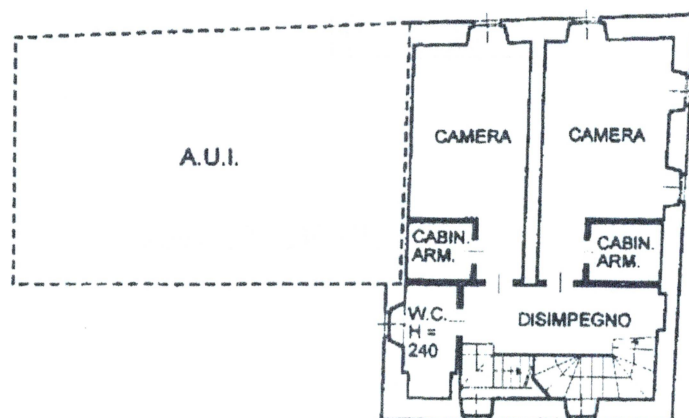


PIANO TERRA

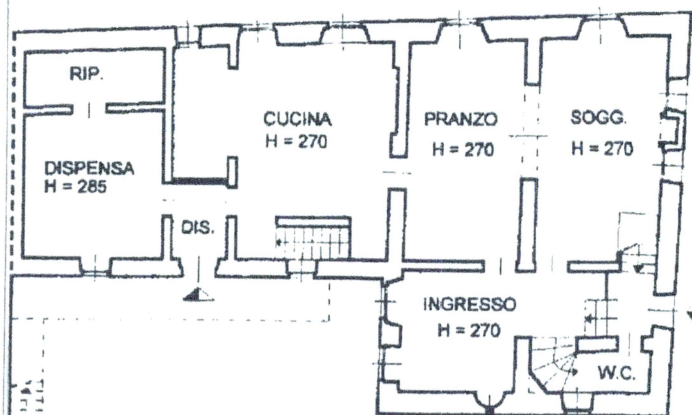

PIANO TERZO

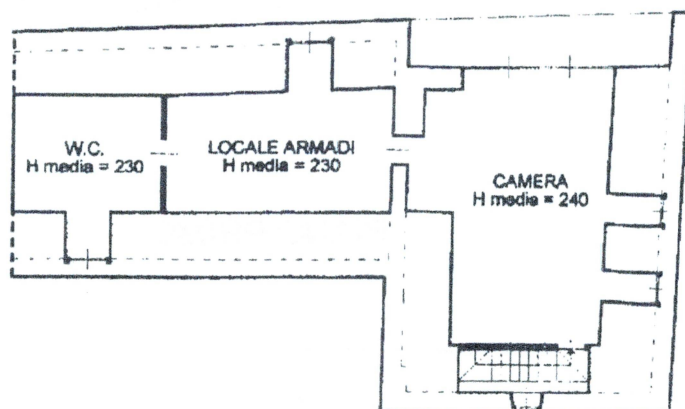

PIANO PRIMO

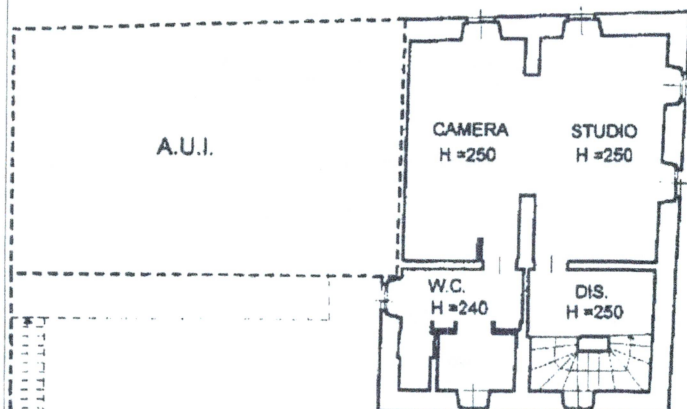

NORD



AR/CH ORDINE DEGLI ARCHITETTI PLANIFICATORI
VERBANO CUSIO OSSOLA
BOTTINELLI GIUSEPPINO
N° 519

ELABORATO PLANIMETRICO

Compilato da:
Bottinelli Giuseppino
Iscritto all'albo:
Architetti
Prov. Verbano Cusio Ossol N. 519

Agenzia del Territorio
CATASTO FABBRICATI
Ufficio Provinciale di
Verbano Cusio Ossola

Comune di Craveggia

Sezione: Foglio: 30

Particella: 197

Protocollo n.


del

Tipo Mappale n. 16092





del 26/02/2004

Dimostrazione grafica dei subalterni

Scala 1 : 500

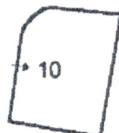PIANO SEMINTERRATO

AR/11 ORDINE DEGLI ARCHITETTI E INGEGNERI
PROF. GIUSEPPE BOTTINELLI
VERBANO CUSIO OSSOLA
N° 519
A/d

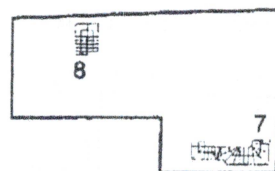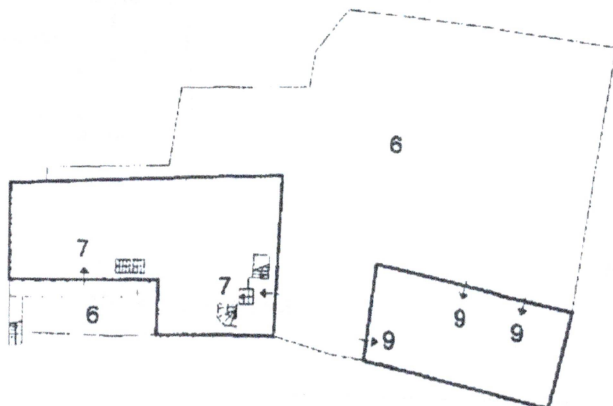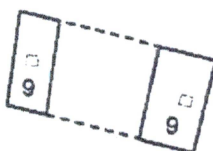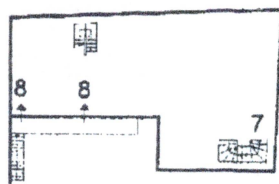PIANO SECONDO**PIANO TERRA****PIANO TERZO****PIANO PRIMO**

NORD



Agenzia del Territorio
CATASTO FABBRICATI
Ufficio Provinciale di
Verbano Cusio Ossola

Dichiarazione protocollo n. _____ del _____
Planimetria di u.i.u. in Comune di Craveggia
Via Nicolini _____ civ. 3

Identificativi Catastali:

Sezione:
Foglio: 30
Particella: 197
Subalterno: 9


Compilata da:
Bottinelli Giuseppino
Iscritto all'albo:
Architetti

Prov. Verbano Cusio Ossol N. 519


Scheda n. 1

Scala 1:200

PIANO TERRA

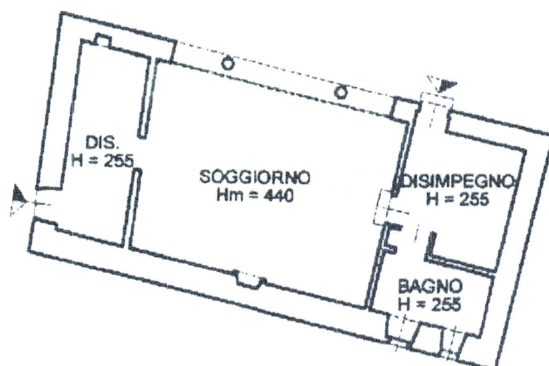

PIANO PRIMO

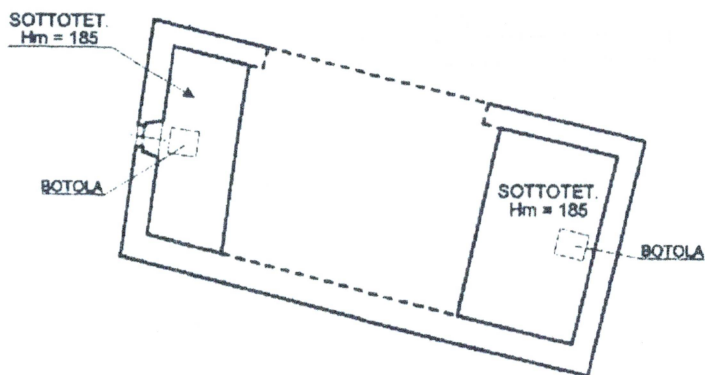

NORD



AR/HI ORDINE DEGLI ARCHITETTI PLINIFICATORI
VERBANO CUSIO OSSOLA
BOTTINELLI GIUSEPPINO
N. 519
A. 19

Dichiarazione protocollo n. _____ del _____
Planimetria di u.i.u. in Comune di Craveggia
Via Nicolini _____ civ. 3

Identificativi Catastali:
Sezione:
Foglio: 30
Particella: 197
Subalterno: 10


Compilata da:
Bottinelli Giuseppino
Iscritto all'albo:
Architetti

Prov. Verbano Cusio Ossol N. 519

Scheda n. 1

Scala 1:200

PIANO SEMINTERRATO

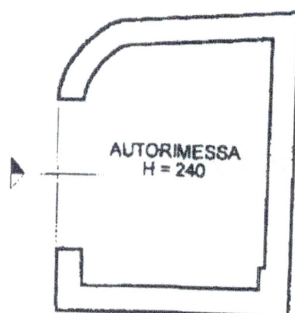

NORD

AR/HI ORDINE DEGLI ARCHITETTI PIANIFICATORI
VERBANO CUSIO OSSOLA
M. V. 10/10/1975
sezione: _____
A/a: _____
Bottinelli Giuseppino
n° 519