


Agenzia delle Entrate  
CATASTO FABBRICATI  
Ufficio Provinciale di  
Verbano Cusio Ossola



|                                                         |                                  |
|---------------------------------------------------------|----------------------------------|
| Dichiarazione protocollo n. VB0003588 del 24/01/2014    |                                  |
| Planimetria di u.i.u. in Comune di Santa Maria Maggiore |                                  |
| Via G. Matteotti civ. SNC                               |                                  |
| Identificativi Catastali:                               | Compilata da:                    |
| Sezione:                                                | Ceffa Bernardino                 |
| Foglio: 38                                              | Iscritto all'albo:               |
| Particella: 657                                         | Geometri                         |
| Subalterno: 26                                          | Prov. Verbano Cusio Ossol N. 188 |

Scheda n. 1 Scala 1:200

PIANO PRIMO H= 270

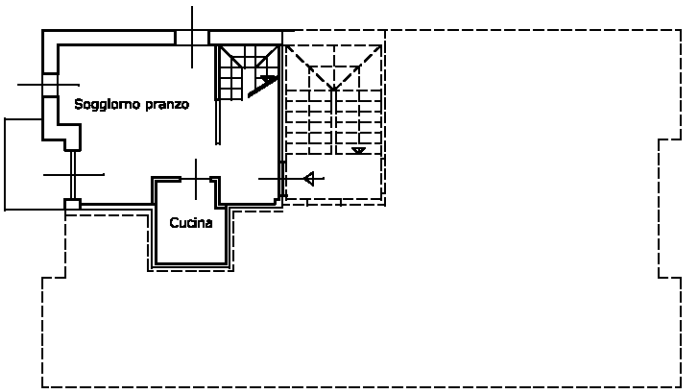

PIANO SECONDO

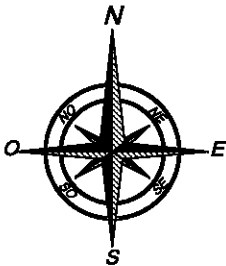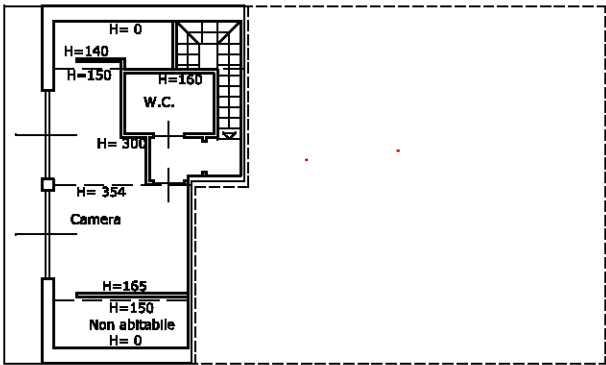

Ultima planimetria in atti