

MODULARIO
F. - Cat. S. T. - 315



MINISTERO DELLE FINANZE

DIREZIONE GENERALE DEL CATASTO E DEI SERVIZI TECNICI ERARIALI

MOD. B (Nuovo Catasto Edilizio Urbano)

Lire
50


NUOVO CATASTO EDILIZIO URBANO

(R. DECRETO-LEGGE 13 APRILE 1939, N. 652)

Planimetria dell'immobile situato nel Comune di S. MARIA MAGGIORE Via Marconi N. 59

Ditta S.A.S. SANTA MARIA di Ballestriero Angela e c.

Allegata alla dichiarazione presentata all'Ufficio Tecnico Erariale di Novara

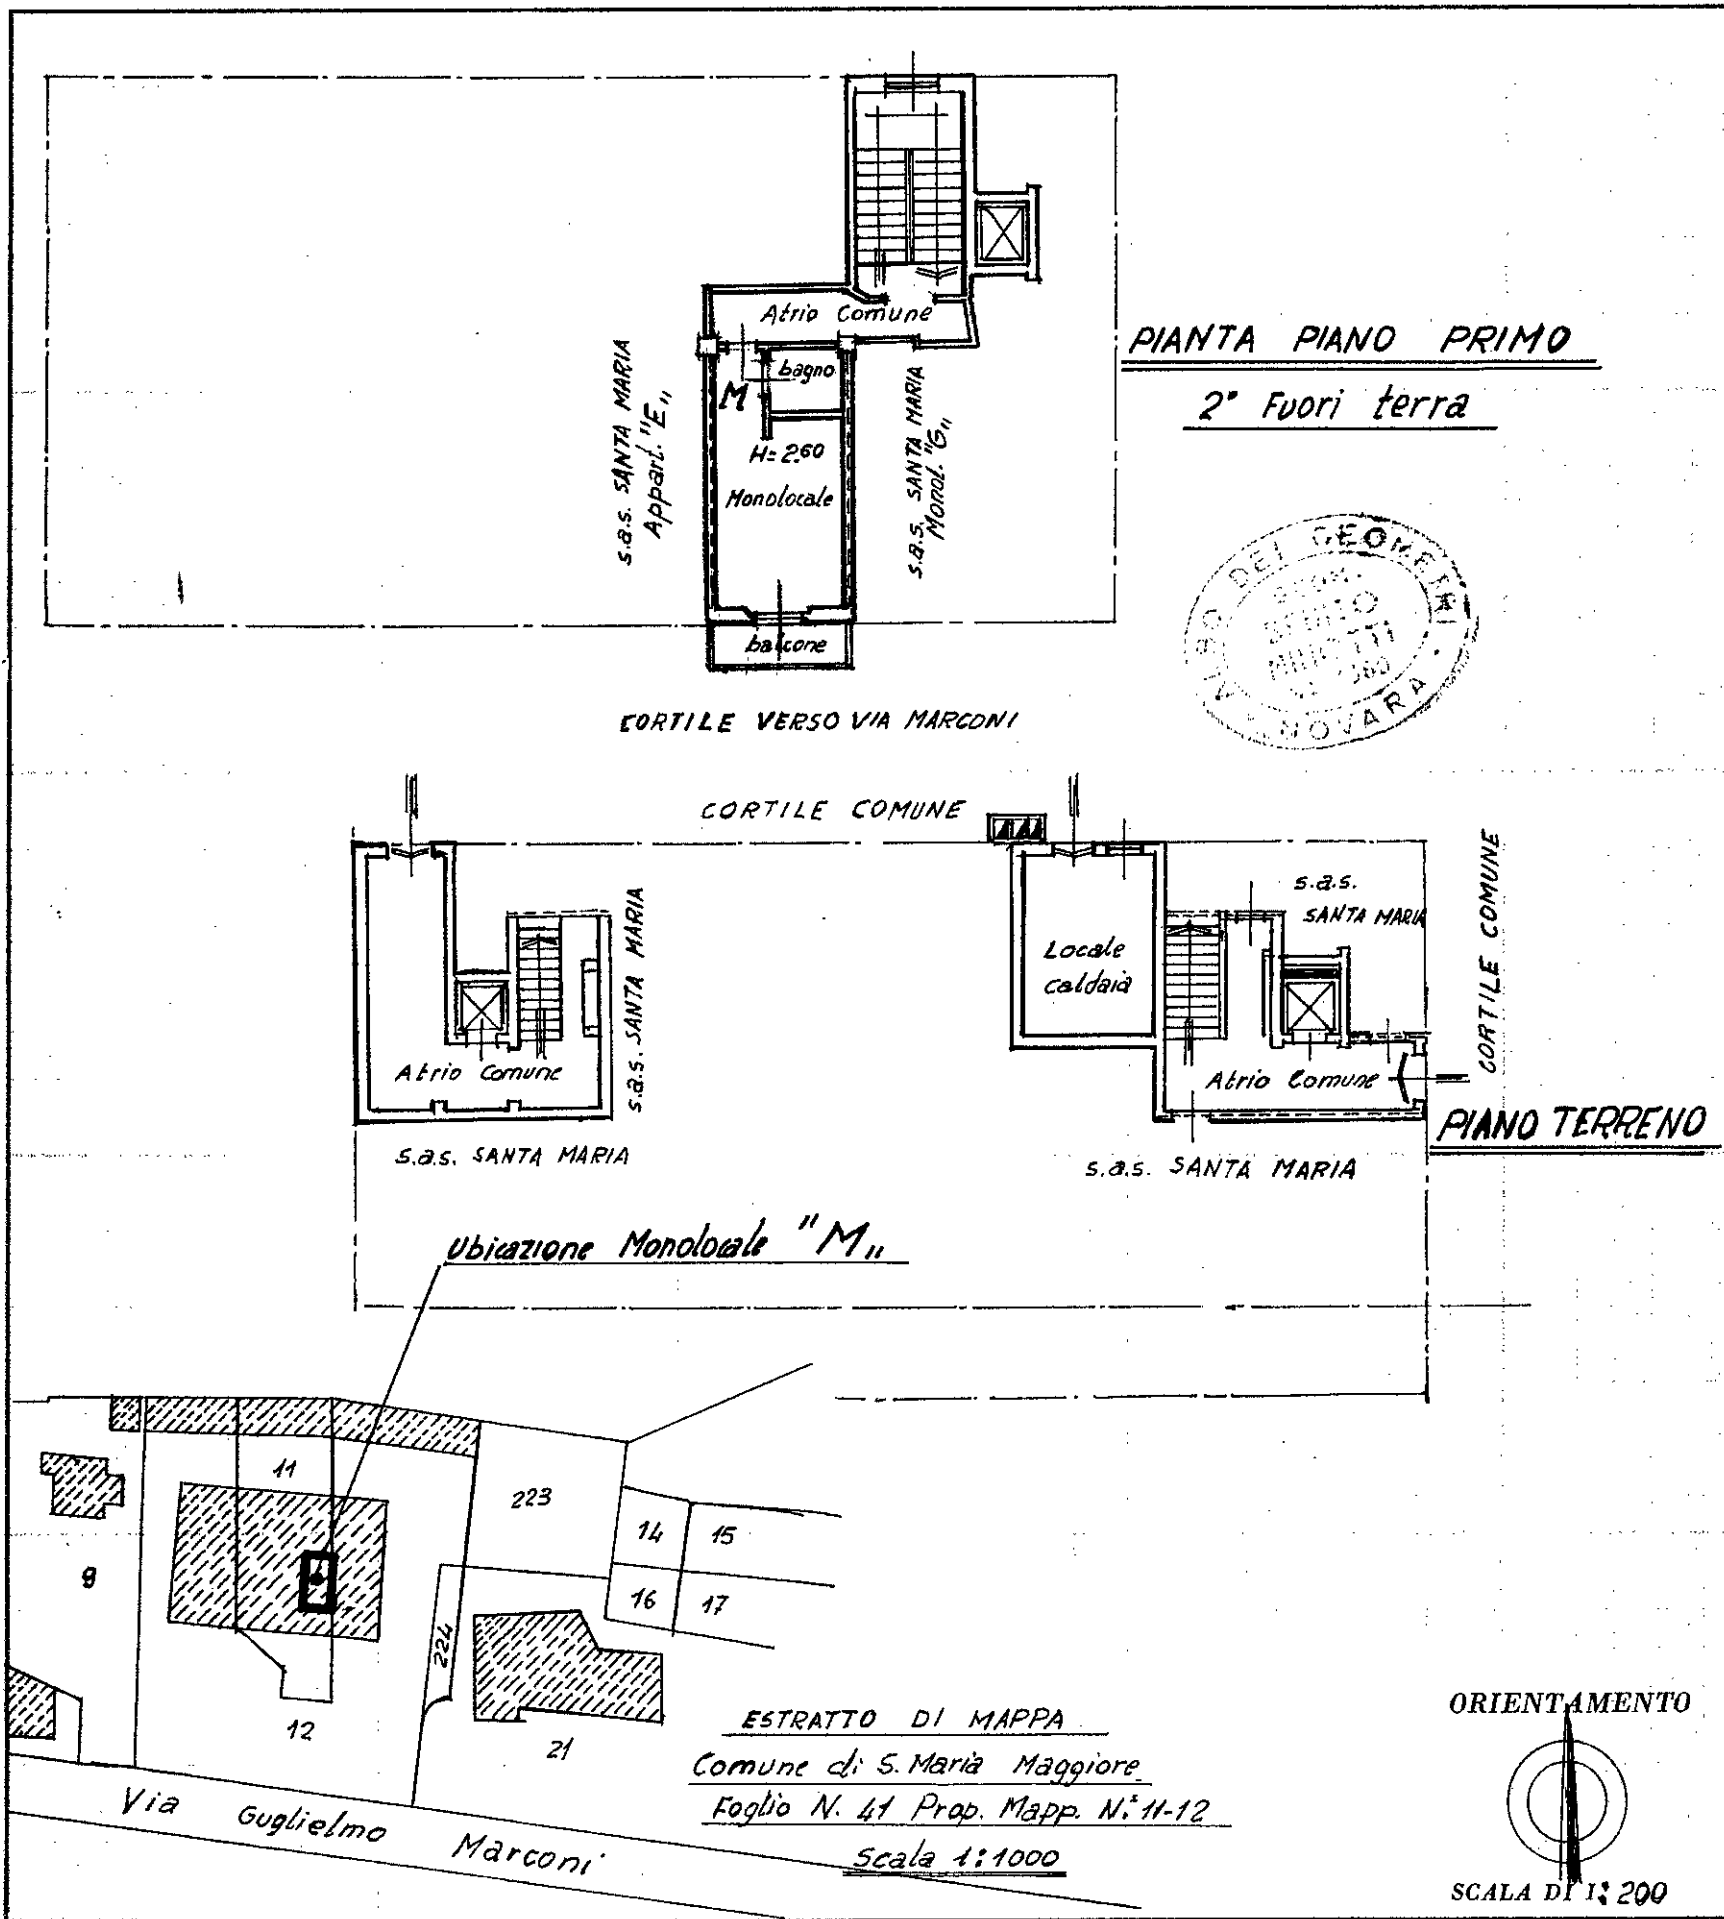

SPAZIO RISERVATO PER LE ANNOTAZIONI D'UFFICIO

DATA

PROT. N°

29-10-81

238/81

Compilata dal

Geometra

(Titolo, nome e cognome del tecnico)

Minotti Benito

Iscritto all'Albo dei

geometri

della Provincia di

Novara

DATA 24 Ottobre 1981

Firma: Minotti Benito