

**Agenzia delle Entrate
CATASTO FABBRICATI
Ufficio Provinciale di
Verbano Cusio Ossola**

Dichiarazione protocollo n. VB0014800 del 28/03/2026

Comune di Toceno

Via Ciolina Francesco

civ. 2

Identificativi Catastali:

Sezione:

Foglio: 13

Particella: 182

Subalterno: 3

Compilata da:

Pettinaroli Andrea

Iscritto all'albo:

Geometri


Prov. Verbano Cusio Ossol N. 497

Planimetria


Scheda n. 1

Scala 1:200


PIANO SECONDO

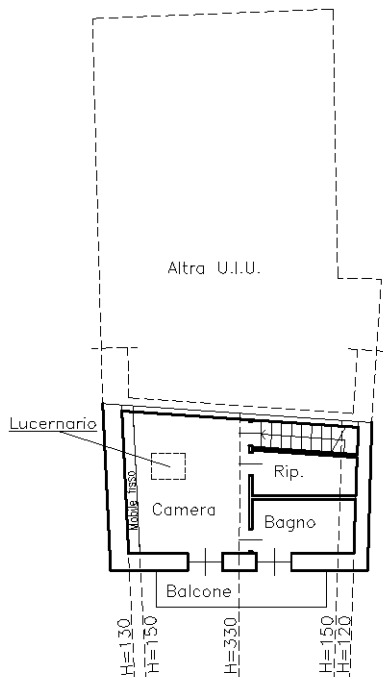


PIANO PRIMO
H=235

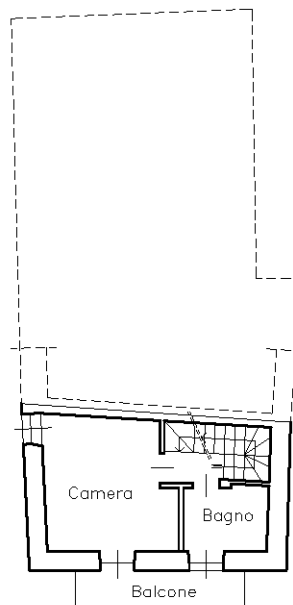

PIANO TERRA
H=255

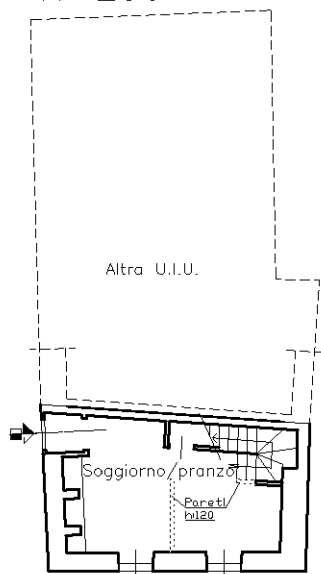

PIANO SOTTOSTRADA 1
H=200

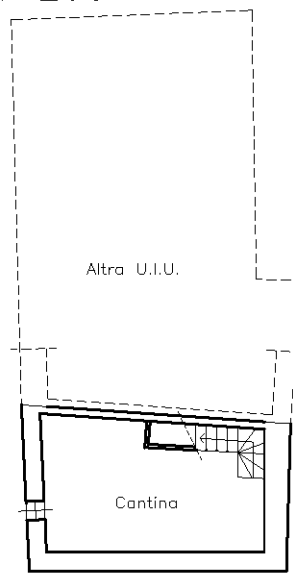

Ultima planimetria in atti